


OSIEDLE GOSLOVE

Budynek B

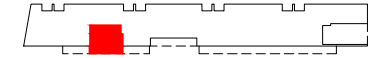

A001

mieszkanie	2 pokoje
	z aneksem
budynek	B
nr klatki	A
piętro	0
kondygnacja	1
ogródek	17.74 m²

oznaczenie pomieszczeń


01	hol	2.94 m²
02	pokój+aneks kuch.	23.11 m²
03	łazienka	4.15 m²
04	pokój	11.20 m²

suma pow.uż. **41.40 m²**

powierzchnia pod ściankami nadającymi się do demontażu **1.10 m²**

pow. lokalu **42.50 m²**

Powierzchnia lokalu (wg projektu) obejmuje: (1) określenie (projektowanej) powierzchni użytkowej wg normy PN-ISO 9836:2015-12 oraz (2) powierzchnię elementów nadających się do demontażu. Szczegółowe zasady ustalenia powierzchni lokalu po jego wybudowaniu określa umowa. Powierzchnia lokalu może ulec zmianom w przypadkach określonych umową. Aranżacja ma charakter przykładowy, umeblowanie nie stanowi wyposażenia lokalu.

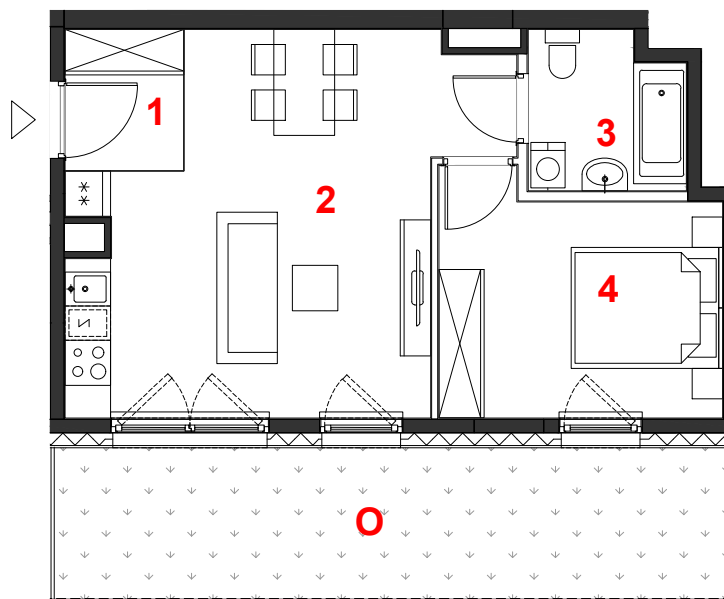

skala 1:100



miejsce obniżenie sufitu
ściany działowe
konstrukcja i szachty instalacyjne



PROFBUD

biuro@profbud.info
tel. 605 606 606

ARCHITEKCI DAWIDCZYK & PARTNERZY
Okazie 18/40 03-710 Warszawa
www.iadp.pl poczta@iadp.pl
tel.48227861389