



MARATOŃSKA 49

Lokalizacja inwestycji:
ul. Maratońska 49A
Łódź 93-503

BUDYNEK B
PIĘTRO I

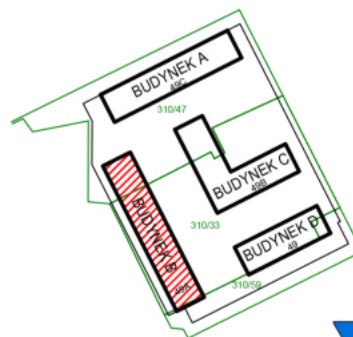

Inwestor:
Vision Development
ul. Piotrkowska 44
Łódź 93-228

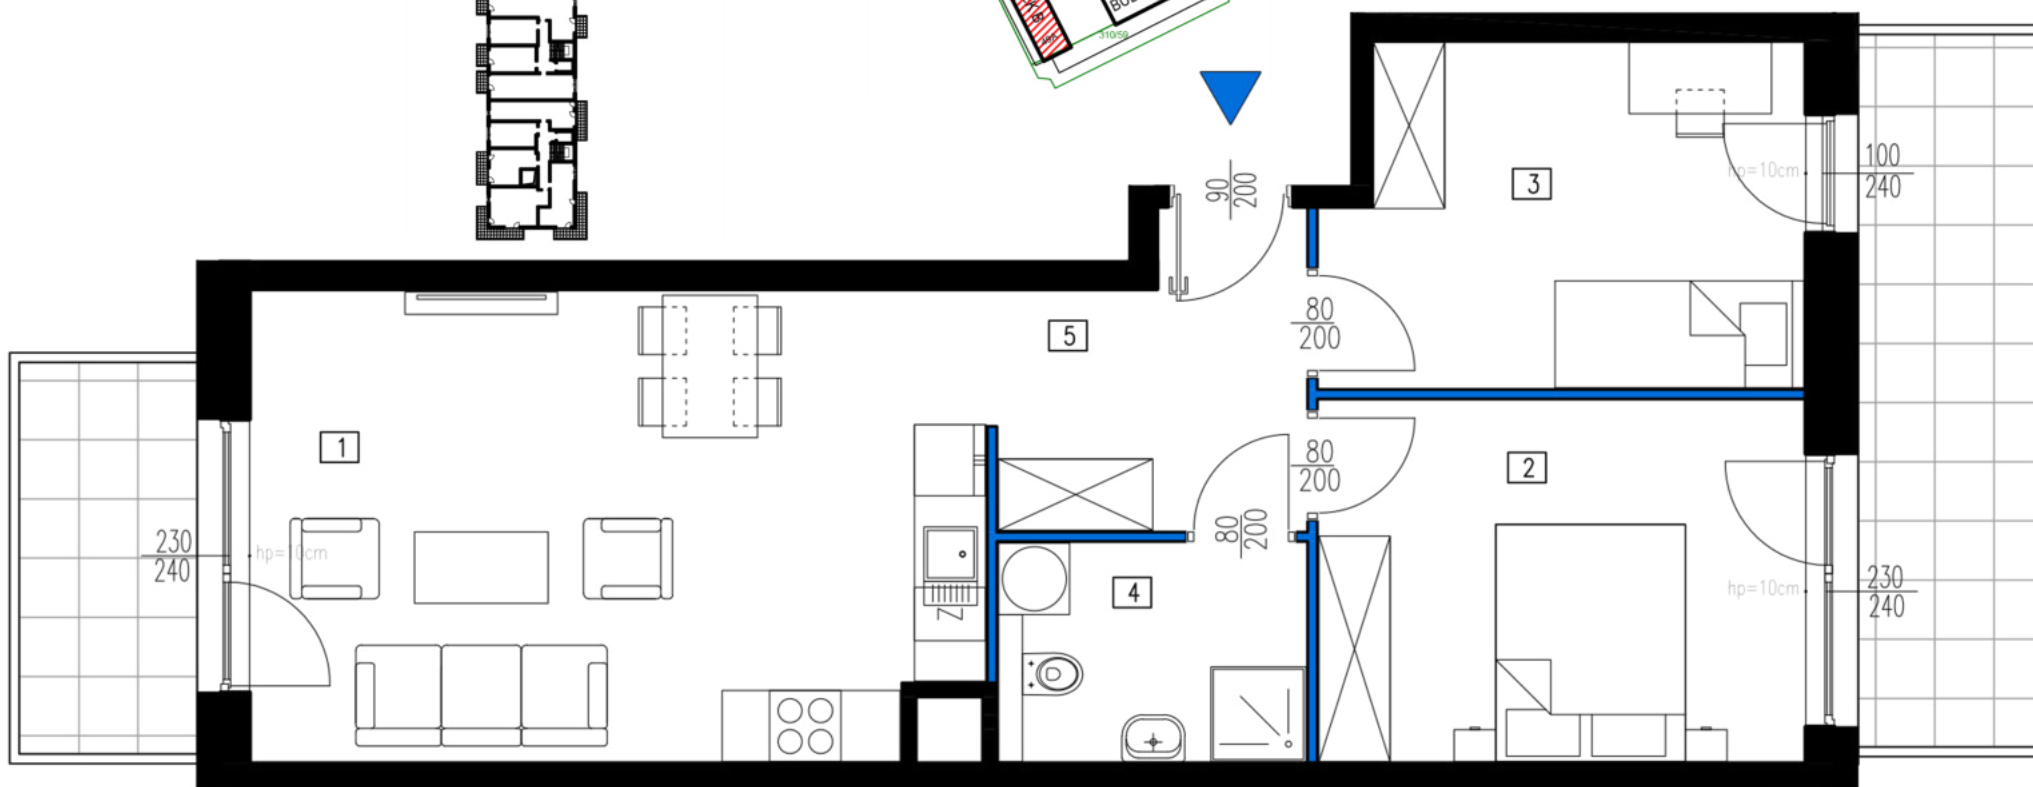

NR LOKALU	20 - B.1.8	PIĘTRO 1
NR. POM.	NAZWA	POW. [m2]
1	SALON Z ANEKSEM KUCHENNYM	24.21
2	SYPIALNIA	12.59
3	SYPIALNIA	11.31
4	ŁAZIENKA	4.87
5	KOMUNIKACJA	6.25
POWIERZCHNIA		59.23
	BALKON	5.17
	BALKON	9.32

Pomiar i obliczenie powierzchni użytkowych wykonano wg normy PN ISO 9836-2015

GEODETA UPRAWNIONY
Kamil Glejzer
Nr upr. 21373
tel. 609 374 298