



Revisit Home

SŁONECZNE TARASY

Łódź, ul. Kilińskiego 12

kontakt:
tel.: 535 344 000
e-mail: biuro@homerevyou.pl



LOKALIZACJA LOKALU
NA RZUCIE II PIĘTRA
skala 1:500



- OZNACZENIA GRAFICZNE
NA RYSUNKU:
- lokale mieszkalne - schemat "A"
 - lokale mieszkalne - schemat "B"
 - lokale mieszkalne - schemat "C"
 - lokale mieszkalne - schemat "D"
 - lokale mieszkalne - inne
- P-1.6 numeracja lokali wg dokumentacji
technicznej projektu wykonawczego



60 numeracja lokali wg systemu
identyfikacji wizualnej obiektu

marciniak & witasiak
ARCHITEKCI

© Wszelkie prawa zastrzeżone.
Powielanie lub wykorzystywanie niezgodne z przeznaczeniem
oraz bez zgody właściciela dokumentacji zabronione.

Oznaczenie lokalu	Nr pomieszczenia	Nazwa pomieszczenia	Powierzchnia [m2]
T-2.5	1	przedpokój	6,0
	2	łazienka	4,5
	3	pokój dzienny z aneksem kuchennym	17,3
			27,8 m ²

POWIERZCHNIA WEWNĘTRZNA:
(w świetle wykończonych elementów konstrukcji) 28,9

kondygnacja
lokalizacja na
planie budynku
liczba porządkowa /
oznaczenie lokalu
mieszkalnego
rozkład (ilość pokoi)
lokalu mieszkalnego

II PIĘTRO

oficyna tylna


80

T-2.5

lokal mieszkalny
1-poziomowy
1 pokój

83

NUMER
APARTAMENTU

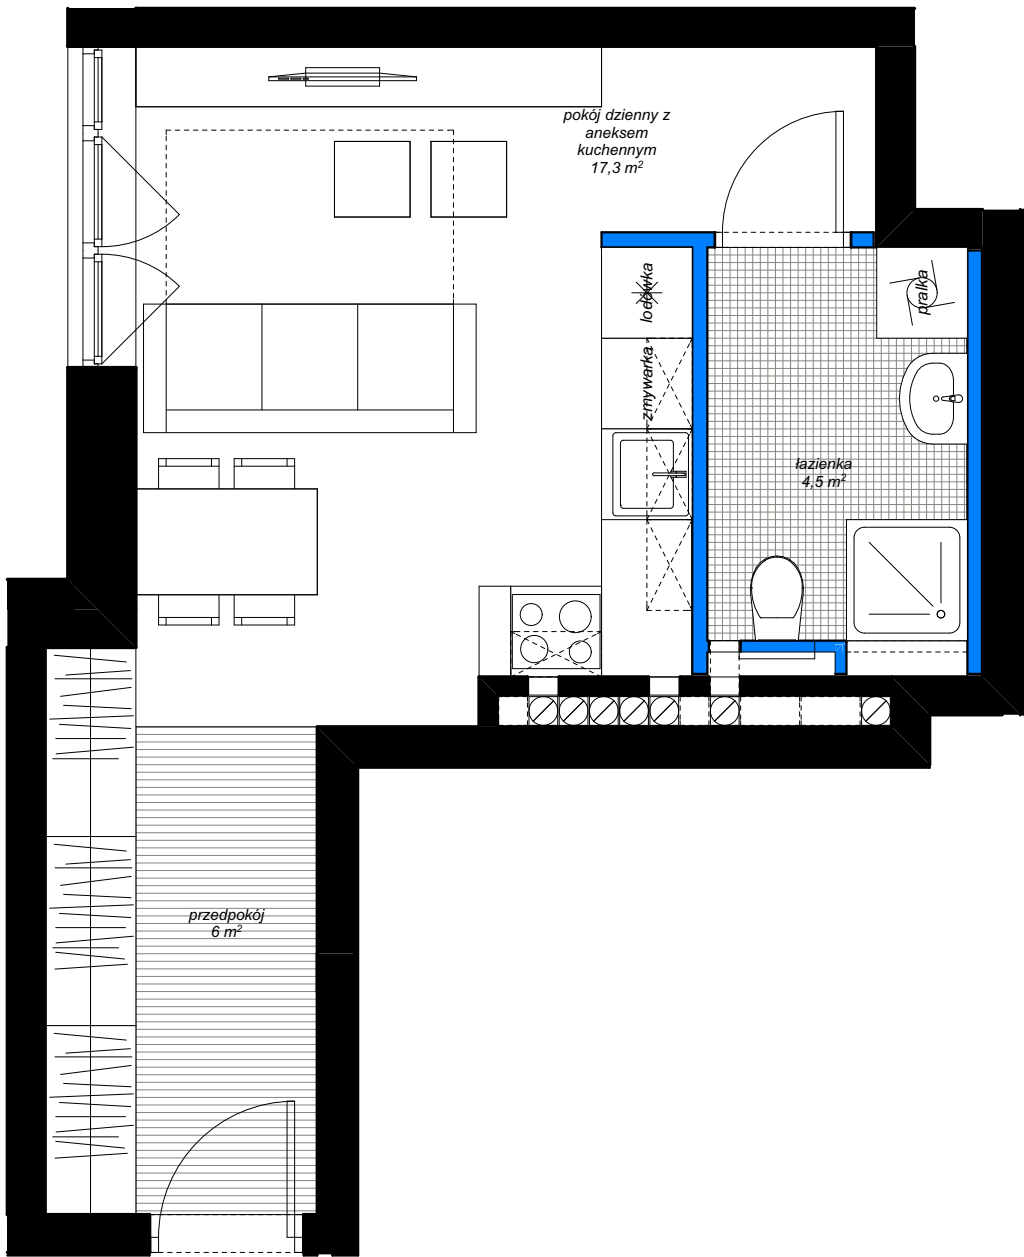

WEJŚCIE
DO LOKALU

elementy projektowanej struktury budynku
(uwzględniane przy zliczaniu powierzchni wewnętrznej lokalu)
elementy projektowanej aranżacji przestrzennej lokalu
(ścianki działowe z możliwością demontażu lub zmiany lokalizacji,
nie uwzględniane przy zliczaniu powierzchni wewnętrznej lokalu)

Niniejsze opisy i przedstawione wizualizacje nie stanowią oferty w rozumieniu prawa i są publikowane jedynie w celach informacyjnych.
Prezentowane wizualizacje mają charakter poglądowy i nie mogą być traktowane jako ostateczne projekty realizacyjne.