



BUDYNEK 11

NUMER LOKALU 35

PIĘTRO 5

KLATKA 1



①	hol	9.09m ²
②	kuchnia	7.85m ²
③	pokój dzienny	19.18m ²
④	sypialnia	9.44m ²
⑤	sypialnia	12.32m ²
⑥	łazienka	4.92m ²
⑦	wc	2.12m ²

POW. UŻYTKOWA 64.92m²
⑧ balkon 4.34m²

OBMIAR POWIERZCHNI UŻYTKOWEJ LOKALU MIESZKALNEGO WYKONANO ZGODNIE Z NORMĄ PN-ISO 9836. Z WLICZONĄ POWIERZCHNIĄ POD ŚCIANAMI DZIAŁOWYMI

Przedstawiona na załączniku aranżacja jest przykładowa a załącznik ma charakter jedynie poglądowy i może ulec zmianie. Zmianie nie ulegnie funkcjonalność lokalu oraz jego istotne cechy.


aktualizacja: 25 - wrzesień - 2017

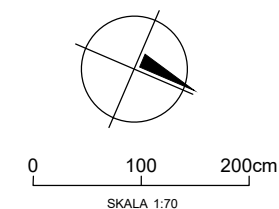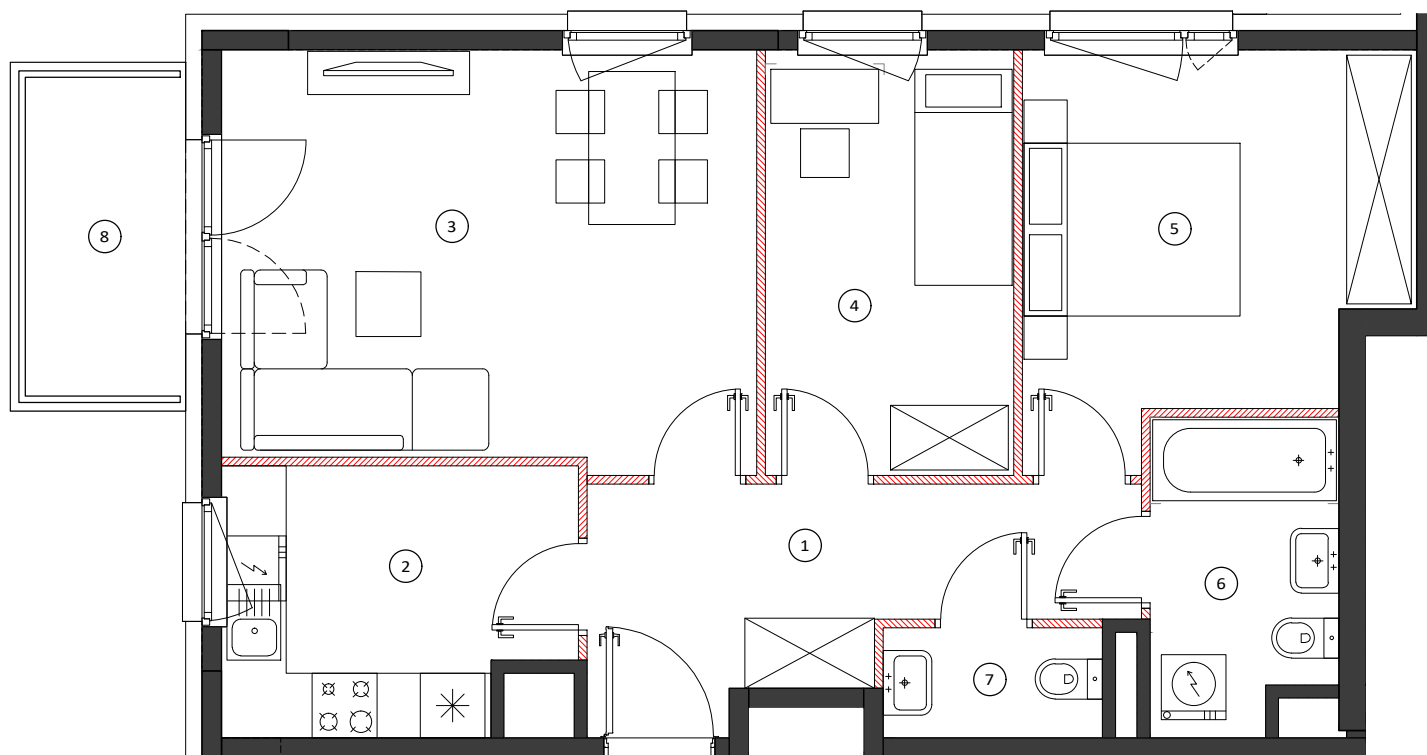

LOKALIZACJA BUDYNKU



LOKALIZACJA PIĘTRA

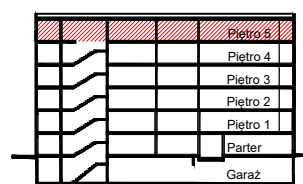

LOKALIZACJA MIESZKANIA

