



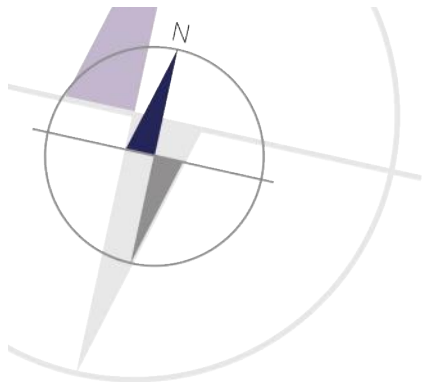

PORT PRASKI II
Spółka z ograniczoną odpowiedzialnością.
ul. Krowia 6, 03-711 Warszawa
T: +48 22 288 50 85 www.portpraski.pl

BUDYNEK MIESZKALNY
WIELORODZINNY Z USŁUGAMI
ul. Krowia,
Warszawa, Praga Północ

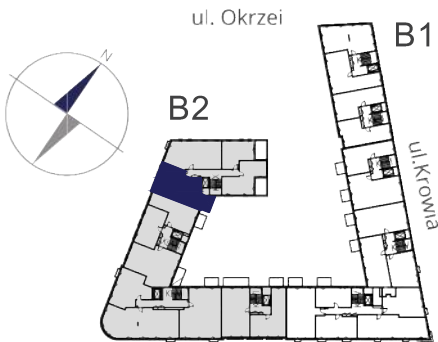


MIESZKANIE NR 58

KLATKA	IV
PIĘTRO	4
LICZBA POKOI	3

1. HOL	9,05 m ²
2. POKÓJ DZIENNY + ANEKS	23,93 m ²
3. ŁAZIENKA	6,30 m ²
4. SYPIALNIA	14,95 m ²
5. SYPIALNIA	14,65 m ²
6. WC	1,75 m ²

POWIERZCHNIA MIESZKANIA: 70,63 m²

7. BALKON	7,47 m ²
-----------	---------------------

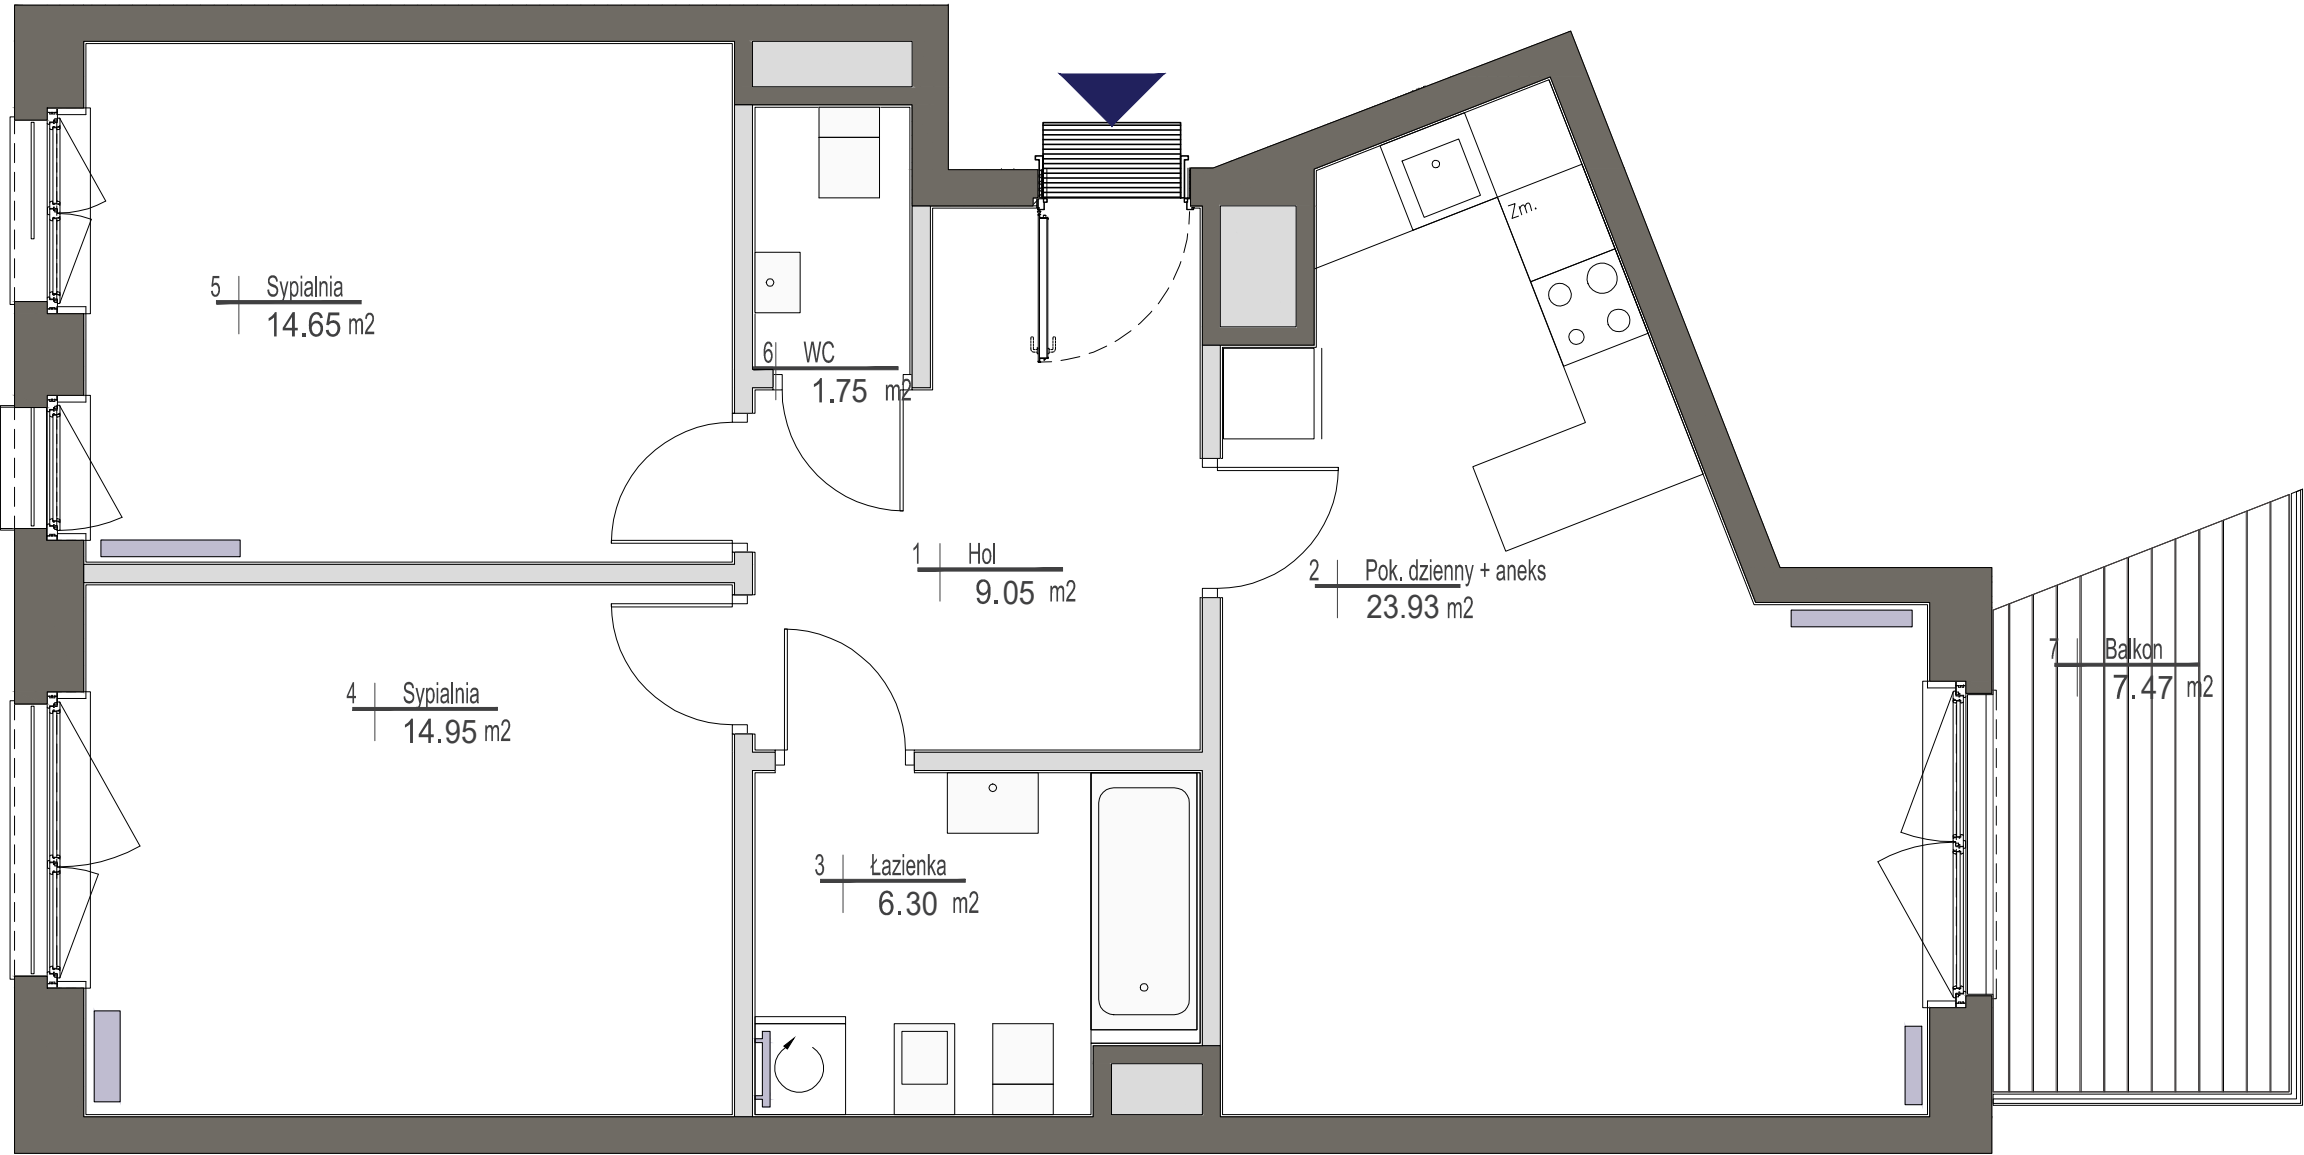

ściany działowe
ściany konstrukcyjne i kominy

UWAGI
Wszystkie powierzchnie podano na podstawie projektu wykonawczego w oparciu o par. 11 ust. 2 lit. b) Rozporządzenia Ministra Transportu Budownictwa i Gospodarki Morskiej z dnia 25 kwietnia 2012 r. w sprawie szczegółowego zakresu i formy projektu budowlanego. Rozmieszczenie wyposażenia nie stanowi zobowiązania umownego i służy do przykładowej prezentacji graficznej.