

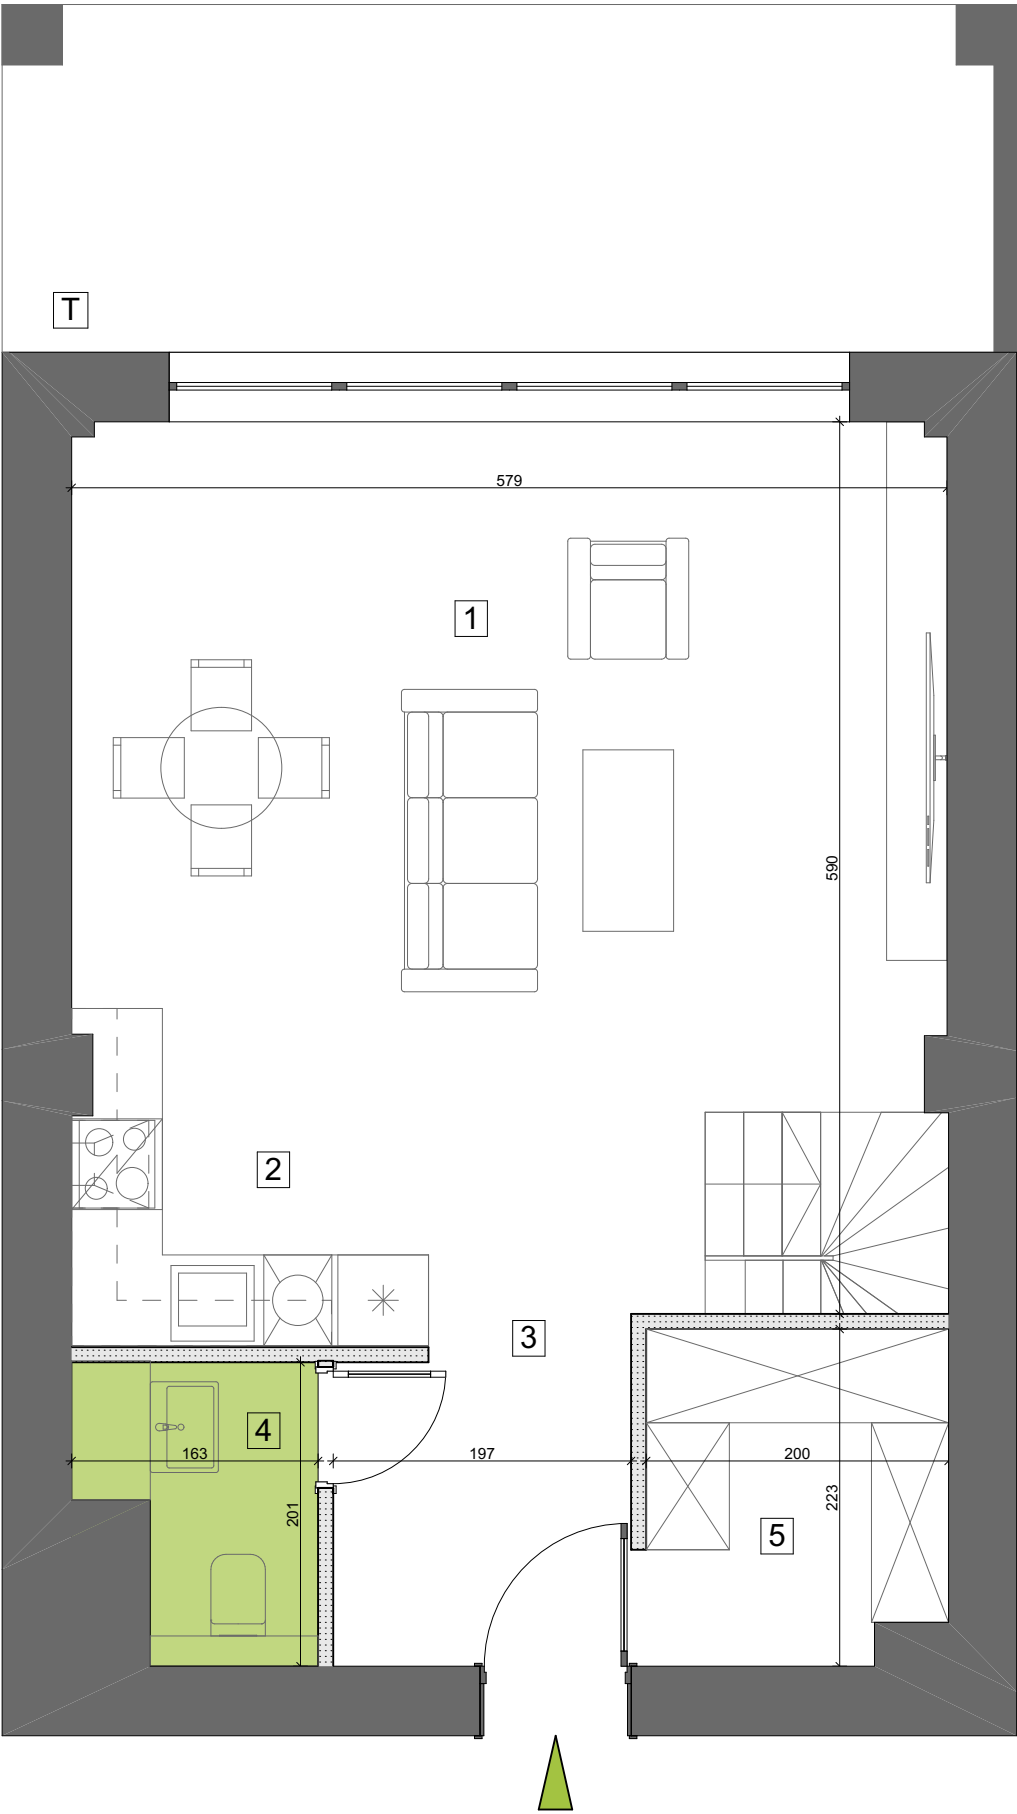
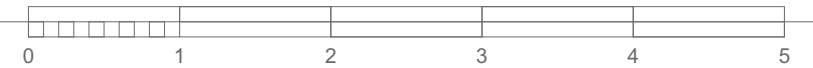


POZIOM I

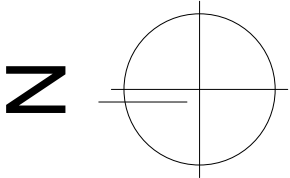


POZIOM II

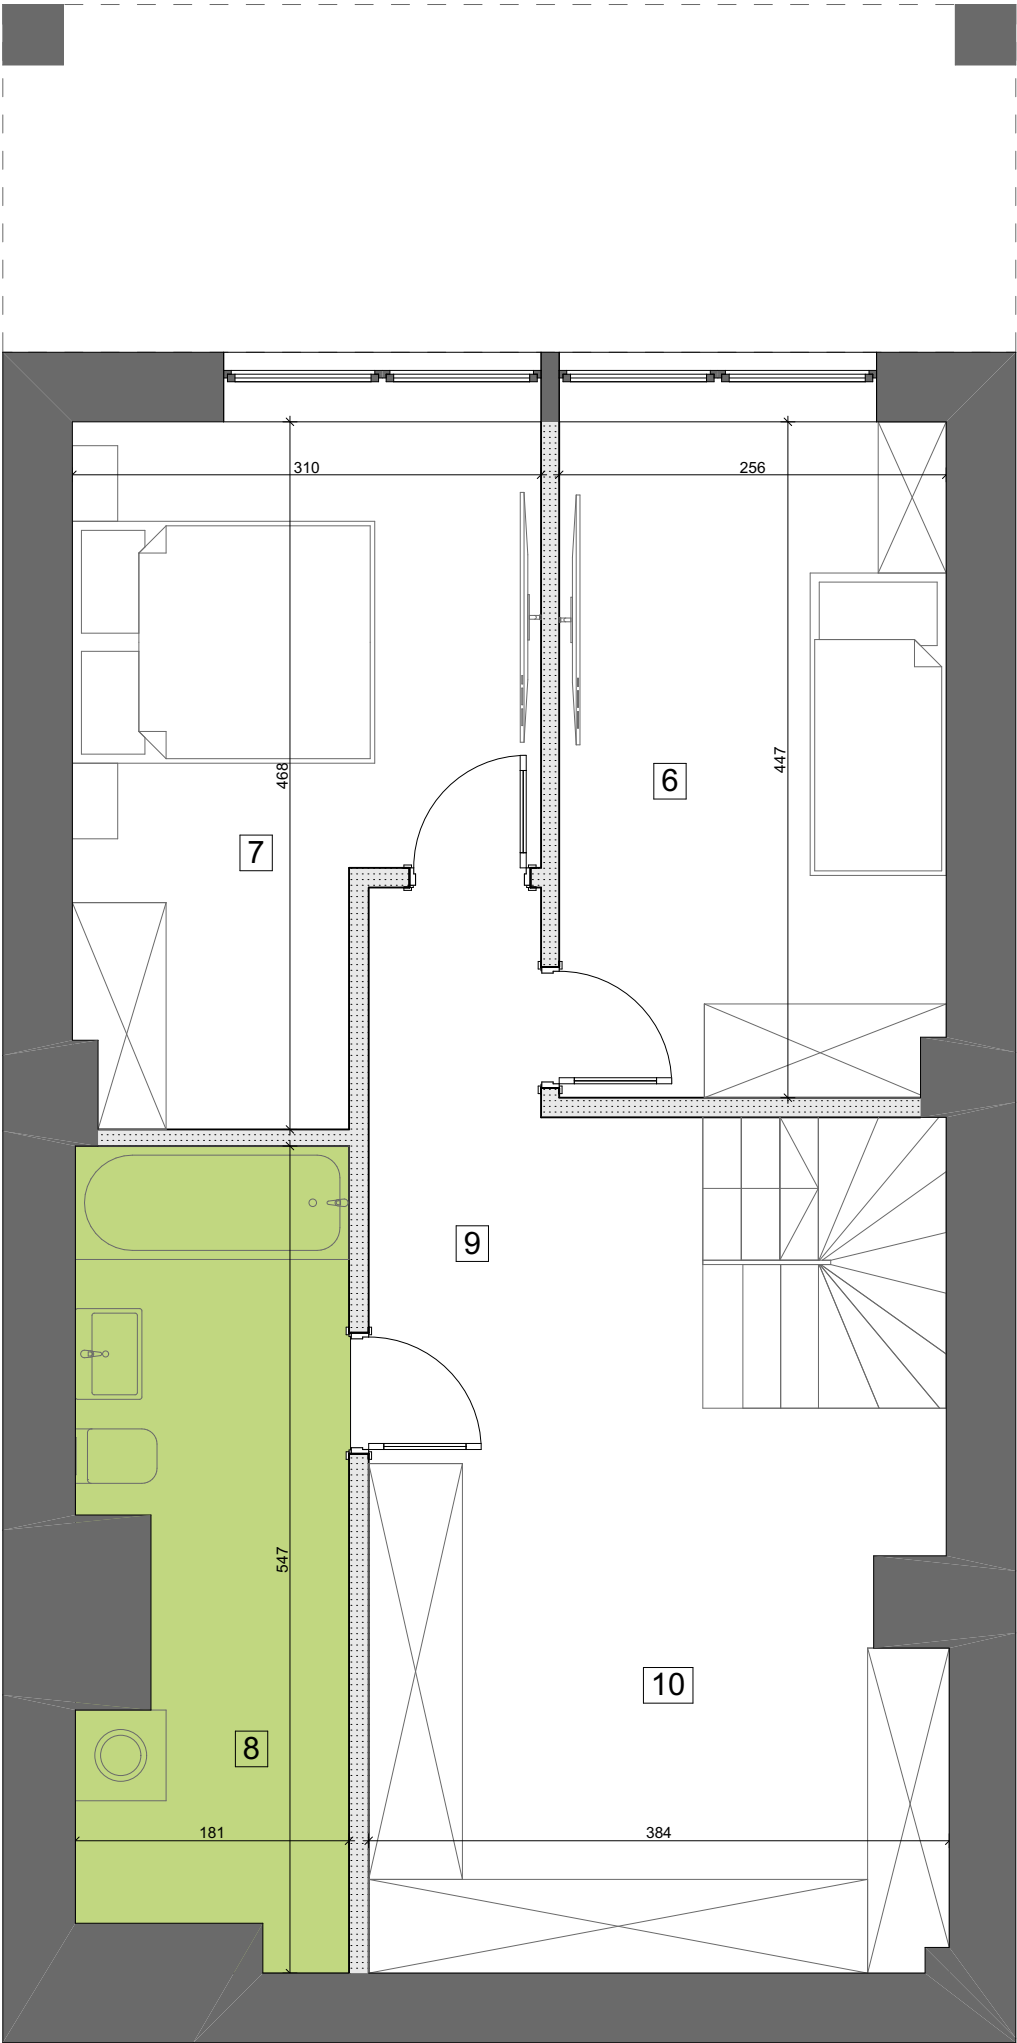

BUDYNEK MIESZKALNY WIELORODZINNY

BIURO SPRZEDAŻY
ul. Orzechowa 3
94-251 Łódź

LOKALIZACJA APARTAMENTU WZGLĘDEM CAŁOŚCI
INWESTYCJI:

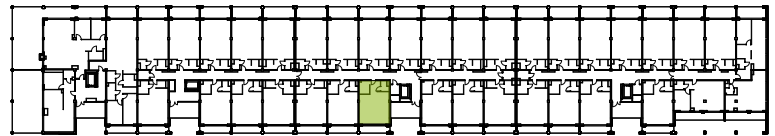

ZESTAWIENIE POWIERZCHNI:

POZIOM I			POZIOM II		
1	pok. dzienny+jadalnia	23,69 m ²	6	pokój	11,15 m ²
2	aneks kuchenny	6,08 m ²	7	pokój	11,98 m ²
3	korytarz	8,38 m ²	8	łazienka/pralnia/ suszarnia	9,01 m ²
4	wc	2,64 m ²	9	korytarz	5,31 m ²
5	garderoba	4,86 m ²	10	garderoba	13,49 m ²

klatka	3
kondygnacja	2
ilość pokoi	3
powierzchnia	96,59 m ²
powierzchnia tarasu T	7,05 m ²

K3.II.1

NR MIESZKANIA:

77

Apartamenty Zdrowie Sp. z o.o.Sp. K.
Aleja Prymasa Tysiąclecia 48A
01-241 Warszawa



APARTAMENTY
— ZDROWIE —
Wyjątkowe miejsce w Łodzi