




miasto nowej generacji

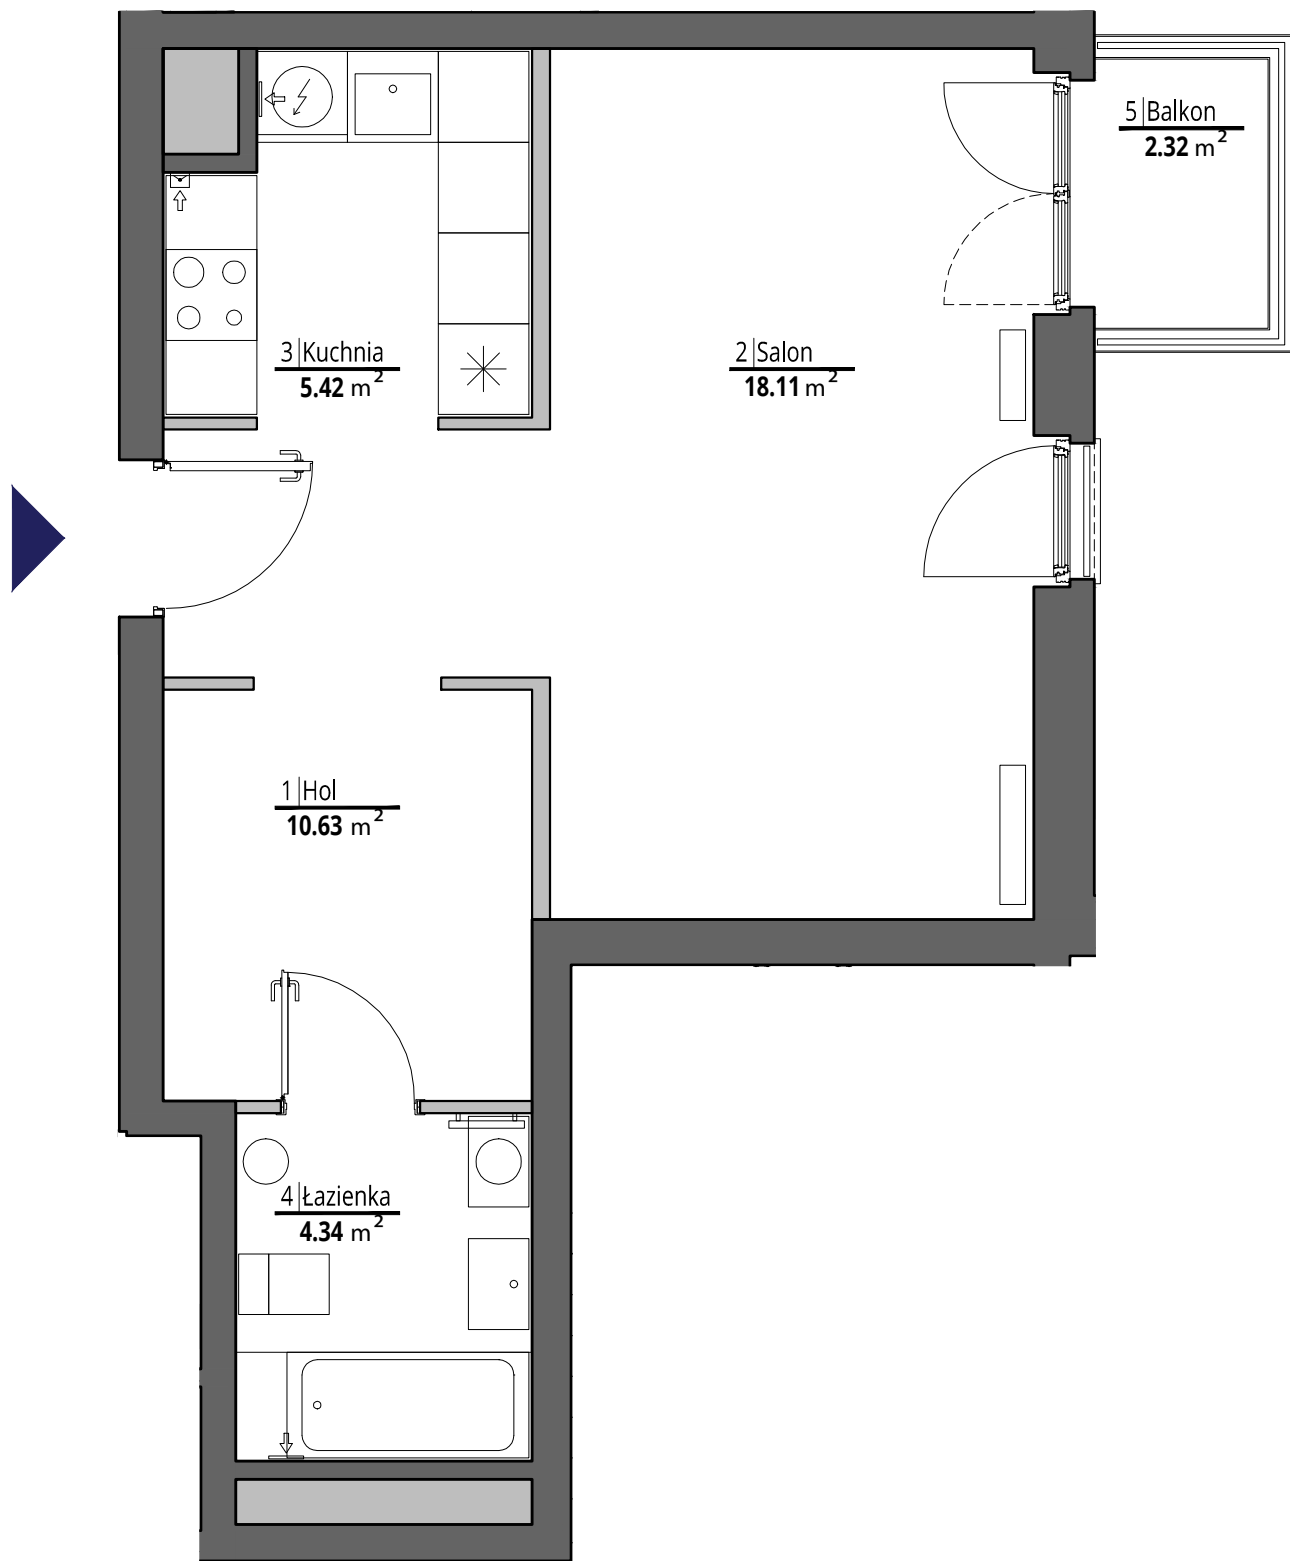


- ściany działowe
- ściany konstrukcyjne i kominy

UWAGI
Wszystkie powierzchnie podano na podstawie projektu wykonawczego w oparciu o par. 11 ust. 2 lit. b) Rozporządzenia Ministra Transportu Budownictwa i Gospodarki Morskiej z dnia 25 kwietnia 2012 r. w sprawie szczegółowego zakresu i formy projektu budowlanego. Rozmieszczenie wyposażenia nie stanowi zobowiązania umownego i służy do przykładowej prezentacji graficznej.



PORT PRASKI
Spółka z ograniczoną odpowiedzialnością S.K.A.
ul. Krowia 6, 03-711 Warszawa
T: +48 22 288 50 85 www.portpraski.pl

**BUDYNEK MIESZKALNY
WIEŁORODZINNY Z USŁUGAMI**
ul. Sierakowskiego 4
Warszawa

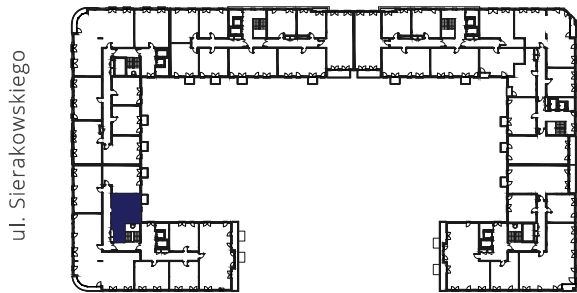

MIESZKANIE NR 277

KLATKA	F
PIĘTRO	6
LICZBA POKOI	1

1. HOL	10,63 m ²
2. SALON	18,11 m ²
3. KUCHNIA	5,42 m ²
4. ŁAZIENKA	4,34 m ²

POWIERZCHNIA MIESZKANIA: 38,50 m²

5. BALKON	2,32 m ²
-----------	---------------------

MK - ARCHITEKCI
ARCHITEKTURA - PLANOWANIE - PROJECT MANAGEMENT

ul.Chmielna 4 m 8
00-020 Warszawa
www.apakurylowicz.pl