


Rzut lokalu
skala 1:100

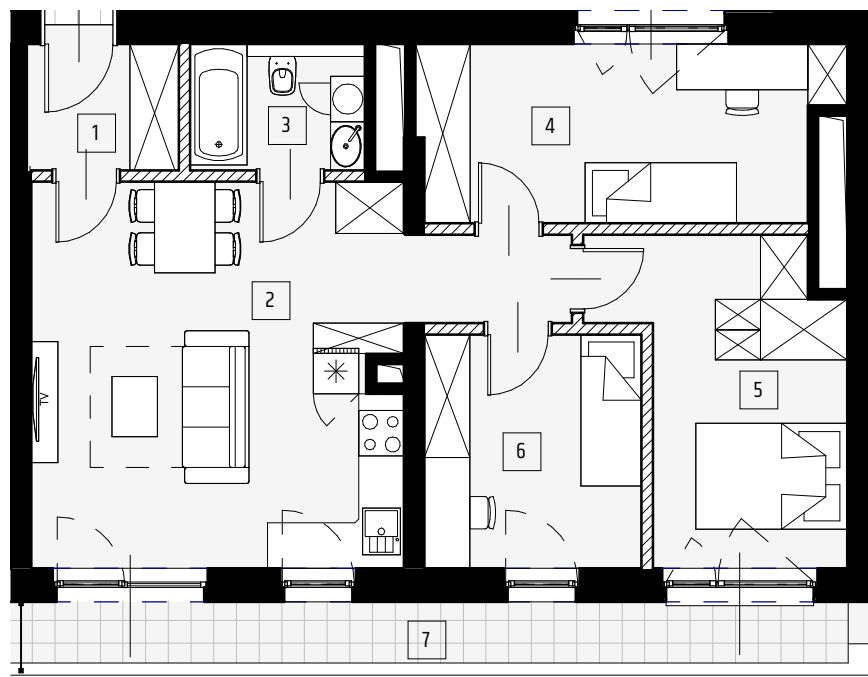



Lokal nr 45

Budynek:
B


Poziom:
4 Piętro

Liczba pokoi:
4

1 Przedpokój	3,36 m ²
2 Pokój dzienny z aneksem kuchennym	27,52 m ²
3 Łazienka	3,86 m ²
4 Sypialnia	12,59 m ²
5 Sypialnia	11,96 m ²
6 Sypialnia	8,87 m ²
Powierzchnia użytkowa mieszkania	68,16 m ²
7 Balkon	9,25 m ²

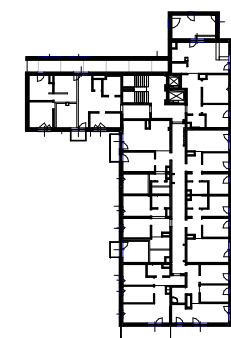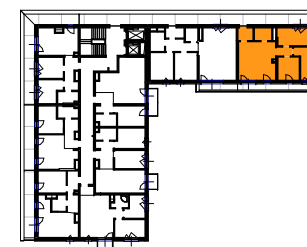


Schemat zabudowy
skala 1:1000

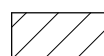

ŚCIANY
DEMONTOWALNE



ŚCIANY
NIEDEMONTOWALNE

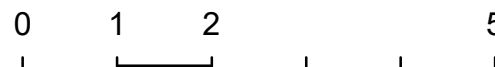

1. Pomiar lokalu dokonany zgodnie z polską normą PN-ISO 9836_2015. Powierzchnia pod ścianami działowymi nie jest wliczana do powierzchni użytkowej mieszkania.

2. Obmiary dokonane w świetle przegród ograniczających w stanie całkowicie wykończonym, przy uwzględnieniu tynków i okładzin o grubości 1,5 cm, na poziomie podłogi bez uwzględnienia listew przypodłogowych, progów itp.

3. W toku budowy mogą wystąpić różnice w stosunku do stanu wynikającego z projektu, wynikające ze specyfikacji prac budowlanych.

4. Wyposażenie i wykończenie lokalu stanowi przykładową aranżację, która nie jest wiążąca lecz ma znaczenie dla lokalizacji przebiegu instalacji i ich zakończeń.

