


# OSIEDLE GOSLOVE

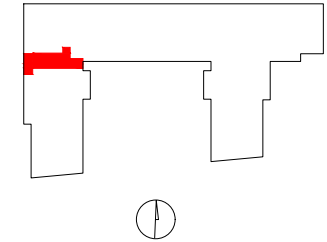

## B036

mieszkanie	<b>2 pokoje</b>
	<b>z aneksem</b>
budynek	<b>A</b>
nr klatki	<b>B</b>
piętro	<b>4</b>
kondygnacja	<b>5</b>
balkon	<b>10.60 m<sup>2</sup></b>

### oznaczenie pomieszczeń


<b>01</b>	hol	<b>5.57 m<sup>2</sup></b>
<b>02</b>	garderoba	<b>2.77 m<sup>2</sup></b>
<b>03</b>	pokój	<b>11.95 m<sup>2</sup></b>
<b>04</b>	łazienka	<b>4.25 m<sup>2</sup></b>
<b>05</b>	pokój+aneks kuch.	<b>25.23 m<sup>2</sup></b>

**suma pow.uz.** **49.77 m<sup>2</sup>**

powierzchnia pod  
ściankami nadającymi się  
do demontażu 1.36 m<sup>2</sup>

**pow. lokalu** **51.13 m<sup>2</sup>**

Powierzchnie liczone wg PN-ISO 9836:2015. Karta katalogowa jest załącznikiem do umowy.  
UWAGA: Wymiary oraz instalacje wyrysowano na podstawie projektu budowlanego.  
Mogą nastąpić nieznaczne zmiany zgodnie z postanowieniami umowy deweloperskiej.

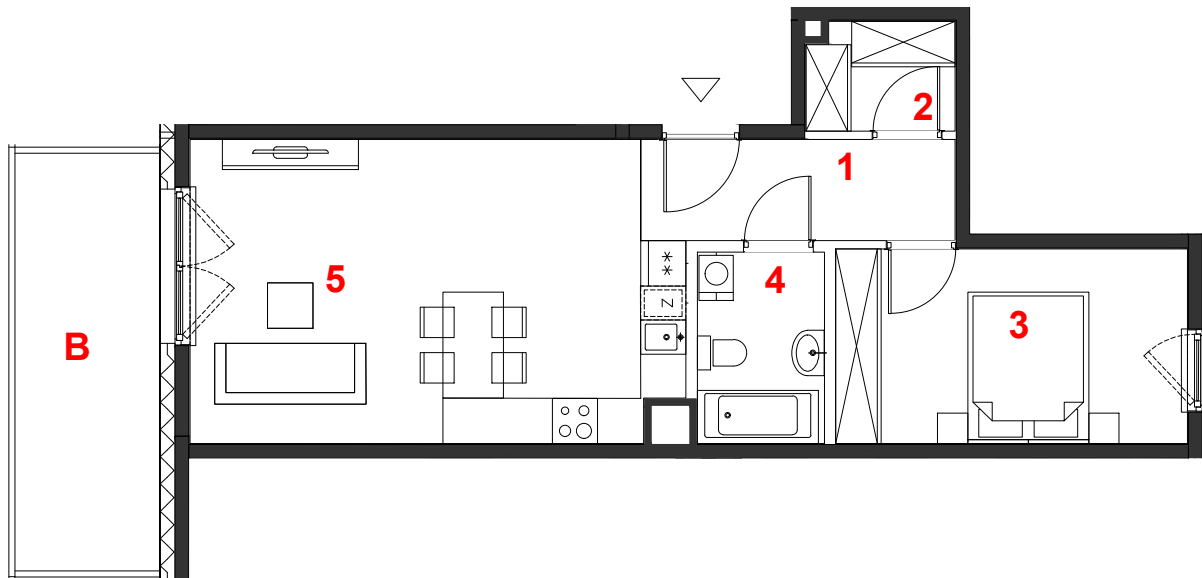

skala 1:100

miejscowe obniżenie sufitu  
 ściany działowe  
 konstrukcja i szachty instalacyjne

**PROFBUD**

biuro@profbud.info  
tel. 605 606 606

ARCHITEKCI DAWIDCZYK & PARTNERZY  
Okęcie 18/40 03-710 Warszawa  
www.iadp.pl poczta@iadp.pl  
tel.48227861389