

62,21 m²
3Pok.+AK


NOWY CZECHÓW KAMERALNA 3

www.nowyczehow.pl




LOKAL NR 116
ETAP B
PIĘTRO 1

1	korytarz	8,17 m ²
2	wc	1,60 m ²
3	salon+a.kuchenny	26,19 m ²
4	garderoba	1,71 m ²
5	łazienka	4,32 m ²
6	sypialnia	11,16 m ²
7	pokój	9,05 m ²
8	loggia	7,77 m ²
9	loggia	9,57 m ²

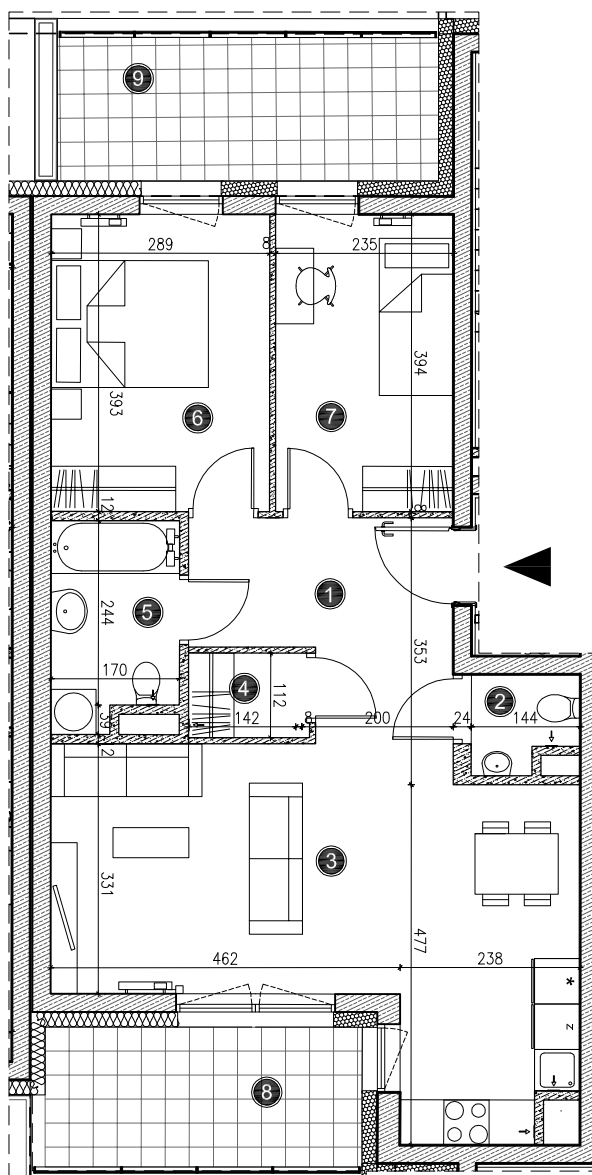

SKALA 1:100

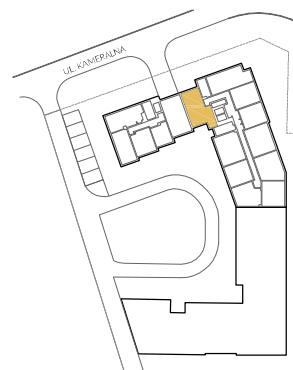

INWESTOR / BIURO SPRZEDAŻY


IMMOBILIA
P O L S K A

Immobilia Polska Group Sp. z o.o.
ul. Spokojna 2/U3, 20-074 Lublin
tel. 500 267 778
biuro@immobilia.com.pl

UWAGA:

KARTA MIESZKANIA OPRACOWANA NA PODSTAWIE PROJEKTU BUDOWLANEGO. ROZKŁAD I WIELKOŚĆ OKIEN, UMIEJSCOWIENIE I WIELKOŚĆ KANAŁÓW INSTALACYJNYCH, POWIERZCHNIE POMIESZCZEŃ MOGĄ ULEĆ NIEWIELKIEJ ZMIANIE. WYMIARY PODANE SĄ W STANIE SUROWYM BEZ WYKONCZENIA. POWIERZCHNIE UŻYTKOWE POMIESZCZEŃ PODANO W STANIE WYKONCZONYM ZGODNIE Z NORMĄ PN-ISO 9836.