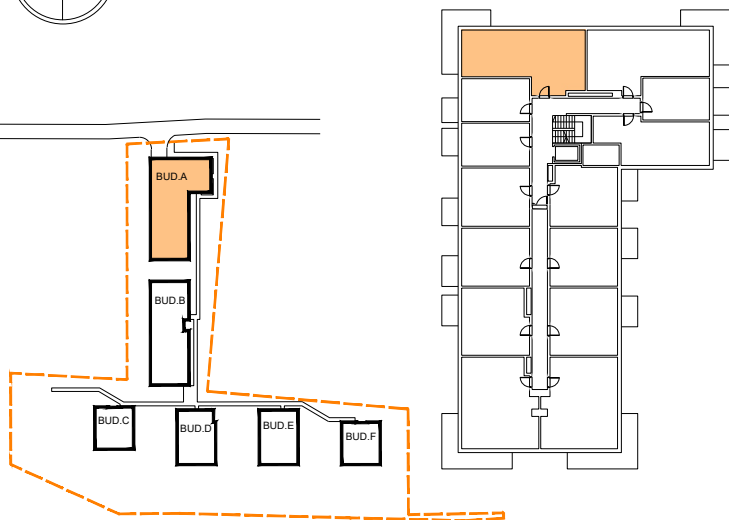
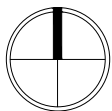
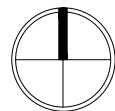
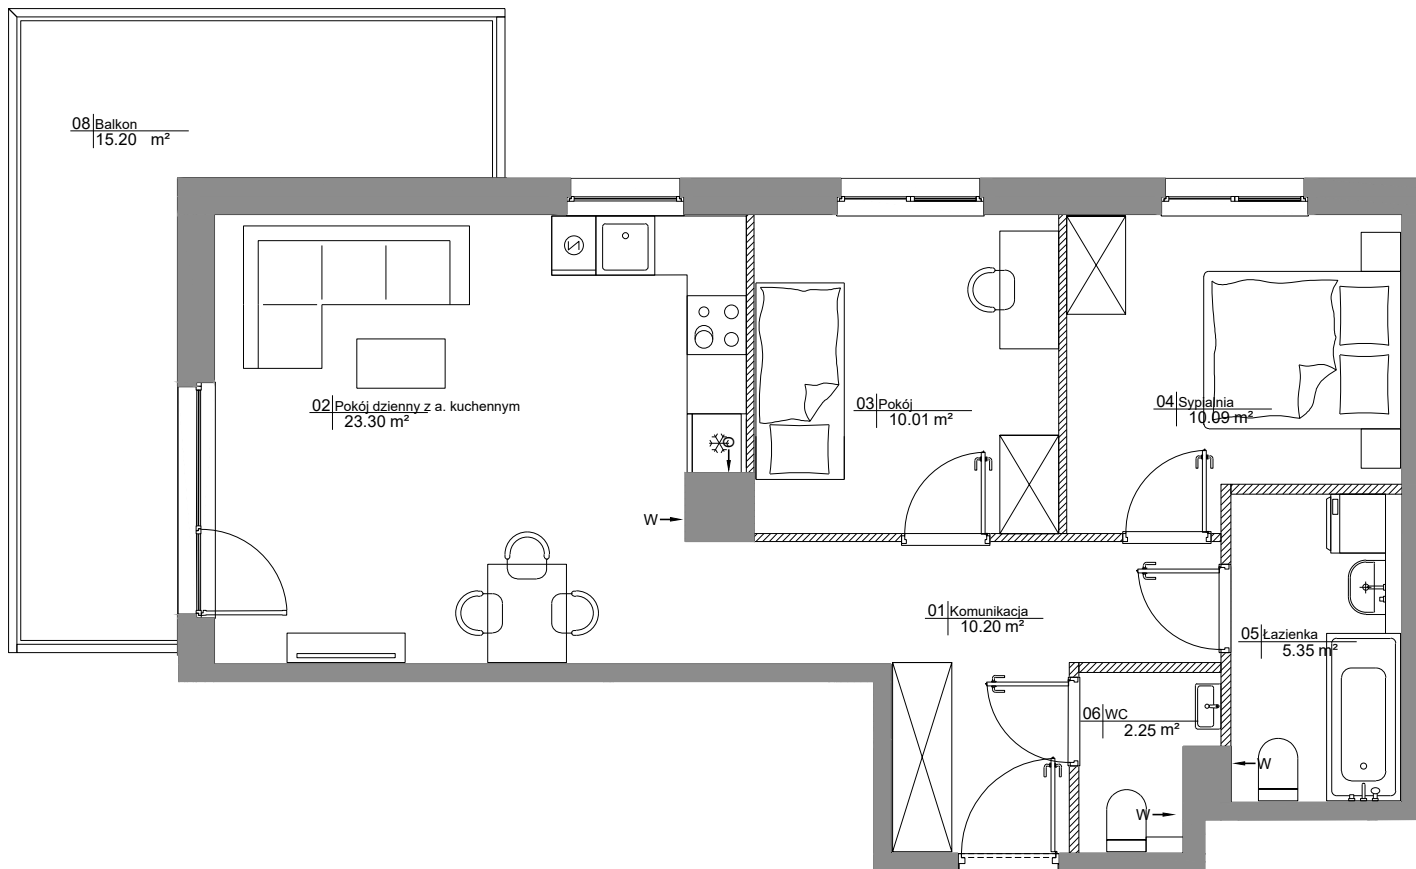



**ROBYG**


TT ARCH

**ROBYG 27 Sp. z o.o.**

 02-972 WARSZAWA, ALEJA RZECZYPOSPOLITEJ 1  
 TEL. (22) 419 11 00, FAX (22) 419 11 03

**TT ARCHITEKCI Sp. z o.o.**

02-992 WARSZAWA, UL. PRZYZCÓŁKOWA 334

FAZA:

**4.A**

DATA:

**08.10.2025**

NR MIESZKANIA:

**SU3/A/3/11**

ILOŚĆ POKOI:

**3**

POW. UŻYTKOWA MIESZKANIA WG PN-ISO 9836:

 61.20 m<sup>2</sup>

POW. MIESZKANIA POD ŚCIANKAMI:

 1.62 m<sup>2</sup>

ŁĄCZNA POWIERZCHNIA MIESZKANIA:

 62.82 m<sup>2</sup>

PIĘTRO:

**3. PIĘTRO**

POW. BALKONU:

**15.20m<sup>2</sup>**

POW. LOGGI:

 - m<sup>2</sup>

KLATKA:

**A**

POW. TARASU:

 - m<sup>2</sup>

POW. OGRÓDKA:

 -m<sup>2</sup>

LEGENDA:


 ŚCIANKI DZIAŁOWE NADAJĄCE SIĘ DO DEMONTAŻU  
 WYCIĄG WENTYLACJI  
 DRZWI CZY REWIZYJNE NAD PODŁOGĄ  
 MIEJSCE PODŁĄCZENIA OKAPU KUCHENNEGO

UWAGA:

- POWIERZCHNIE LICZONE WG NORMY PN-ISO 9836
- ZE WZGLĘDU NA TRWAJĄCE PRACE PROJEKTOWE POWIERZCHNIE I LUB WYMIARY MOGĄ ULEC ZMIANIE
- WYPOSAŻENIE TYLKO W CELACH PREZENTACJI, NIE STANOWI ZOBOWIĄZANIA UMOWNEGO
- NINIEJSZY PROJEKT NIE STANOWI OFERTY W ROZUMIENIU PRZEPISÓW KODEKSU CYWILNEGO
- WYŚCIE NA TARAS/OGRÓDZIE - MOŻLIWA RÓŻNICA POZIOMÓW
- PIONY KANALIZACYJNE I PIONY WENTYLACYJNE STANOWIĄ CZĘŚĆ WSPÓLNĄ INSTALACJI BUDYNKU
- W PRZYPADKU WYSTĘPOWANIA OTWORU REWIZYJNEGO NA PIONIE, MUSI BYĆ ZAPEWNIONY DOSTĘP DO NIEGO, ZGODNIE Z DOKUMENTACJĄ TECHNICZNĄ
- W PRZYPADKU WYSTĘPOWANIA PODWÓJNYCH DRZWI BALKONOWYCH, TYLKO JEDNO SKRZYDŁO DRZWIOWE JEST WYPOSAŻONE W KLAMKĘ

OBA SCHEMATY MAJĄ CHARAKTER JEDYNNIE POGŁĄDOWY.  
 W PRZYPADKU EWENTUALNYCH ROZBIEŻNOŚCI POMIĘDZY SCHEMATAMI A PROJEKTEM  
 BUDOWLANYM, WIĄŻĄCY JEST PROJEKT BUDOWLANY.