


# OSIEDLE GOSLOVE

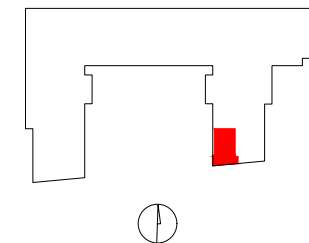

## F130

mieszkanie	<b>2 pokoje</b>
	<b>z aneksem</b>
budynek	<b>A</b>
nr klatki	<b>F</b>
piętro	<b>4</b>
kondygnacja	<b>5</b>
loggia	<b>7.59 m<sup>2</sup></b>
taras dach	<b>43.49 m<sup>2</sup></b>



oznaczenie pomieszczeń		
<b>01</b>	hol	<b>7.90 m<sup>2</sup></b>
<b>02</b>	łazienka	<b>3.38 m<sup>2</sup></b>
<b>03</b>	pokój+aneks kuch.	<b>18.72 m<sup>2</sup></b>
<b>04</b>	oranżeria	<b>5.96 m<sup>2</sup></b>
<b>05</b>	pokój	<b>10.36 m<sup>2</sup></b>

**suma pow.uż.** **46.32 m<sup>2</sup>**

powierzchnia pod  
ściankami nadającymi się  
do demontażu 1.50 m<sup>2</sup>

**pow. lokalu** **47.82 m<sup>2</sup>**

Powierzchnie liczone wg PN-ISO 9836:2015. Karta katalogowa jest załącznikiem do umowy.  
UWAGA: Wymiary oraz instalacje wyszysowano na podstawie projektu budowlanego.  
Mogą nastąpić nieznaczne zmiany zgodnie z postanowieniami umowy deweloperskiej.

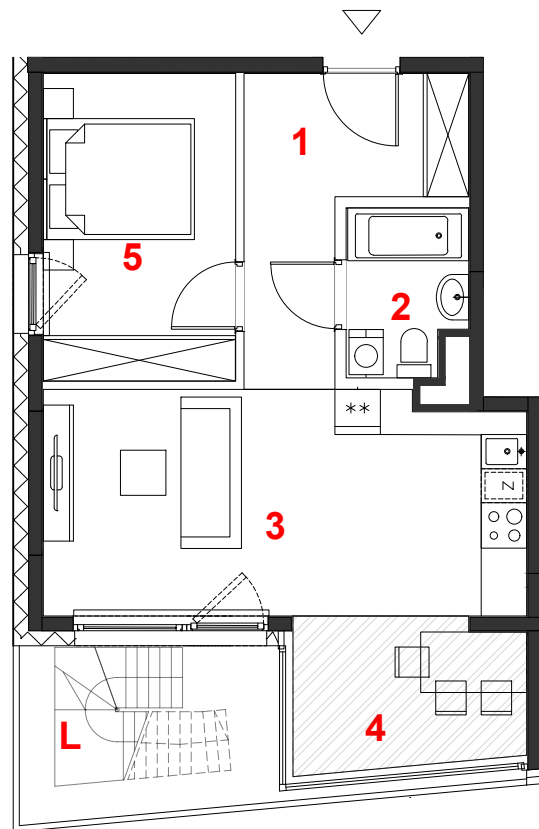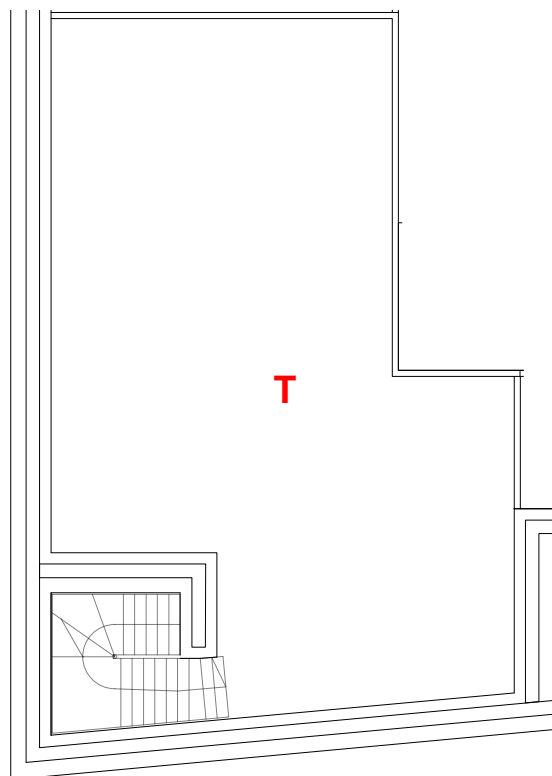

skala 1:100

miejscowe obniżenie sufitu  
 ściany działowe  
 konstrukcja i szachty instalacyjne

**PROFBUD**

biuro@profbud.info  
tel. 605 606 606

ARCHITEKCI DAWIDCZYK & PARTNERZY  
Okrzei 18/40 03-710 Warszawa  
www.isdp.pl poczta@isdp.pl  
tel.48227861389