





APARTAMENTY NAD MORZEM

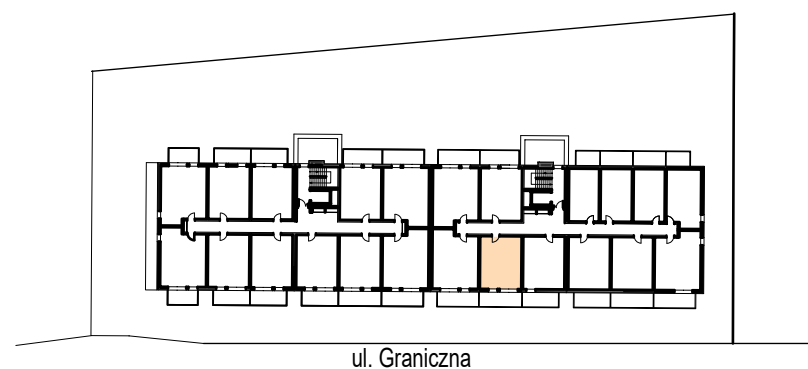


← plaża 100 m

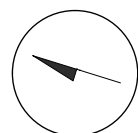


Lokal A.1.20 piętro 1

1 łazienka	3, 82 m ²
2 korytarz	3, 93 m ²
3 pokój z aneksem kuchennym	18, 48 m ²
4 sypialnia	9, 37 m ²
35, 60 m²	
5 balkon	10, 60 m ²

morzlive
USTRONIE MORSKIE

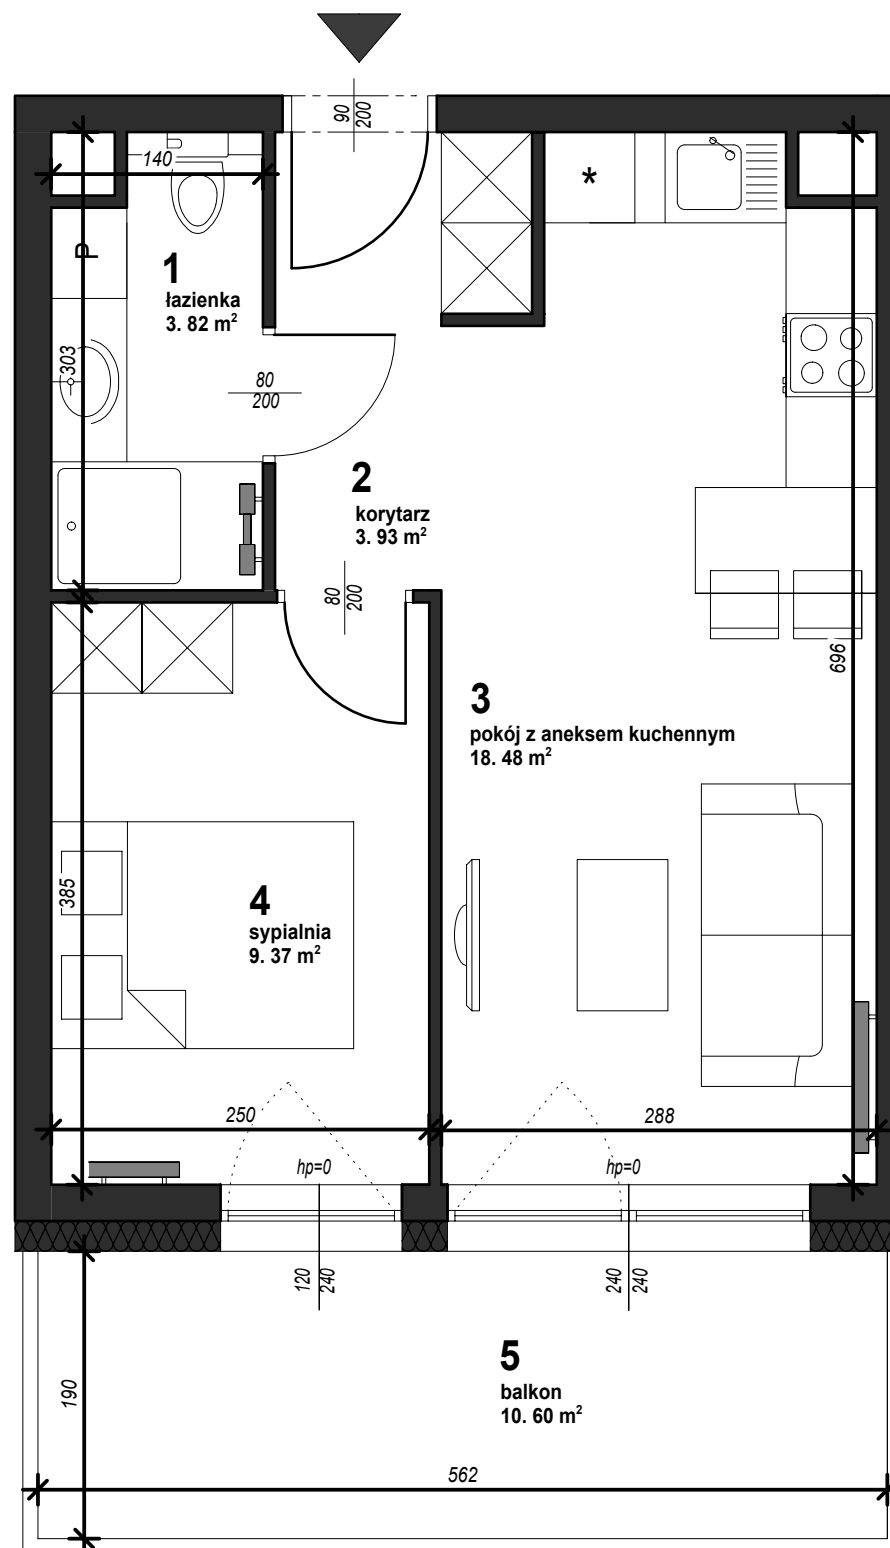

0 0.5 1 1.5 2m
skala obowiązuje dla wydruku A3

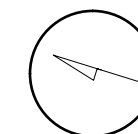

Powierzchnie pomieszczeń i lokalizację urządzeń sanitarnych podano na podstawie projektu budowlanego. Możliwe jest wystąpienie niewielkich zmian w projekcie wykonawczym lub na etapie realizacji. Powierzchnia użytkowa lokalu mieszkalnego określona jest na podstawie Rozporządzenia Ministra Rozwoju z dn. 11.09.2020 r. w sprawie szczegółowego zakresu i formy projektu budowlanego (Dz.U. 2020 poz. 1609), zgodnie z zasadami obmiaru zawartymi w normie PN-ISO 9836. Informacje na karcie nie stanowią oferty handlowej w rozumieniu art. 66 KC

AREA
DEVELOPMENT

archibox
pracownia projektowa