




POWIERZCHNIA UŻYTKOWA
MIESZKANIA:


54,97 m²

SUMA POWIERZCHNI POMIESZCZEŃ:


1	SALON Z ANEKSEM KUCHENNYM	17,66
2	POKÓJ 1	9,19
3	POKÓJ 2	11,20
4	ŁAZIENKA	3,98
5	WC	1,69
6	HOL	8,91
		52,63 m²
7	LOGGIA	10,06

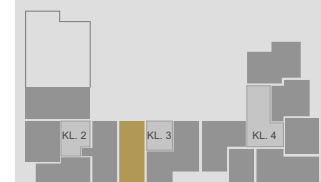

M.47
PIĘTRO 4

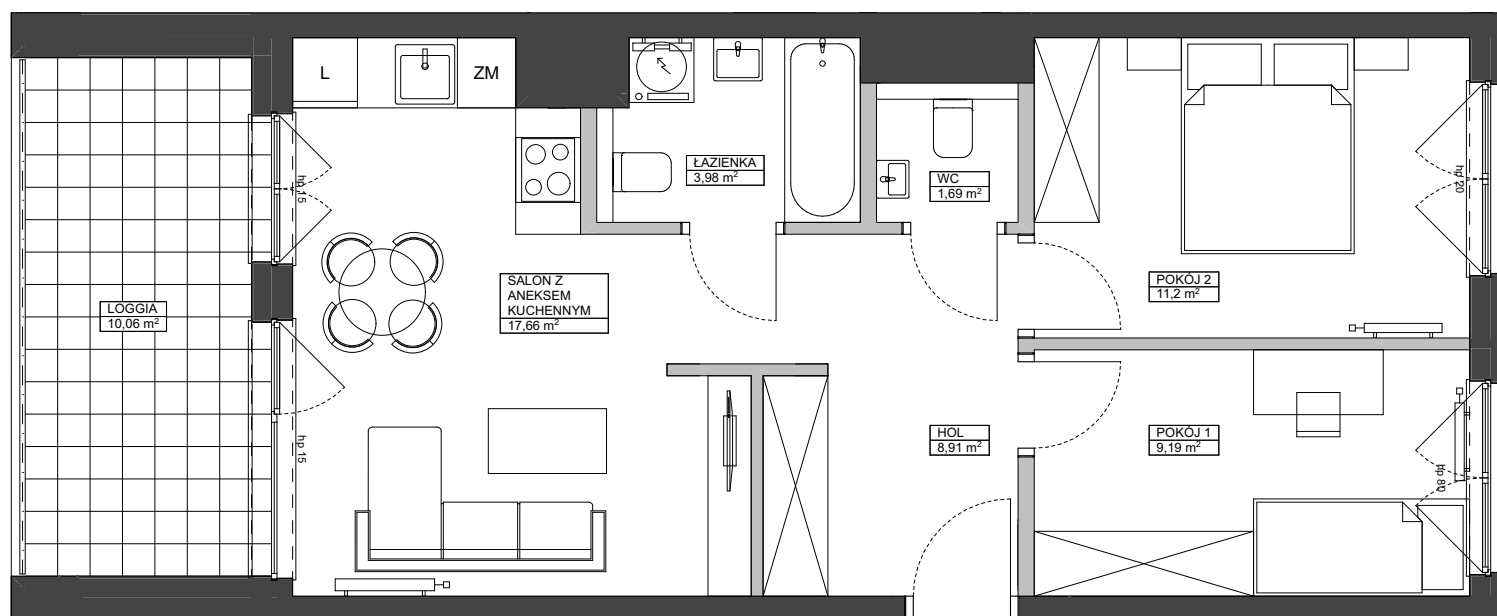

ŚCIANY DZIAŁOWE

 

GRZEJNIKI PŁYTOWE



GRZEJNIKI ŁAZIENKOWE

0 1m 2m 3m



UWAGA:

1. POWIERZCHNIE MIERZONE Z UWZGLĘDNIENIEM GRUBOŚCI WYKOŃCZENIA ŚCIAN. OBMIAR POWIERZCHNI UŻYTKOWEJ WYKONANY W OBRYSIE ELEMENTÓW NIEROZBIERALNYCH W OPARCIU O PN-ISO 9836:1997.