

POWIERZCHNIA MIESZKANIA

67,03 m²

7.1. PRZEDPOKÓJ	11,46m ²
7.2. POKÓJ Z ANEKSEM	22,92m ²
7.3. POKÓJ 1	8,20m ²
7.4. POKÓJ 2	8,02m ²
7.5. POKÓJ 3	10,50m ²
7.6. ŁAZIENKA	4,08m ²
7.7. WC	1,85m ²

POWIERZCHNIA DODATKOWA

7.8. BALKON	8,62m ²
-------------	--------------------

LOKAL MIESZKALNY NR 15 (A/M1/7)

BUDYNEK

A

POWIERZCHNIA

67,03m²

ILOŚĆ POKOI

4




SCHEMAT LOKALIZACJI, SKALA 1:1500





A



C

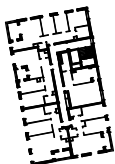

B

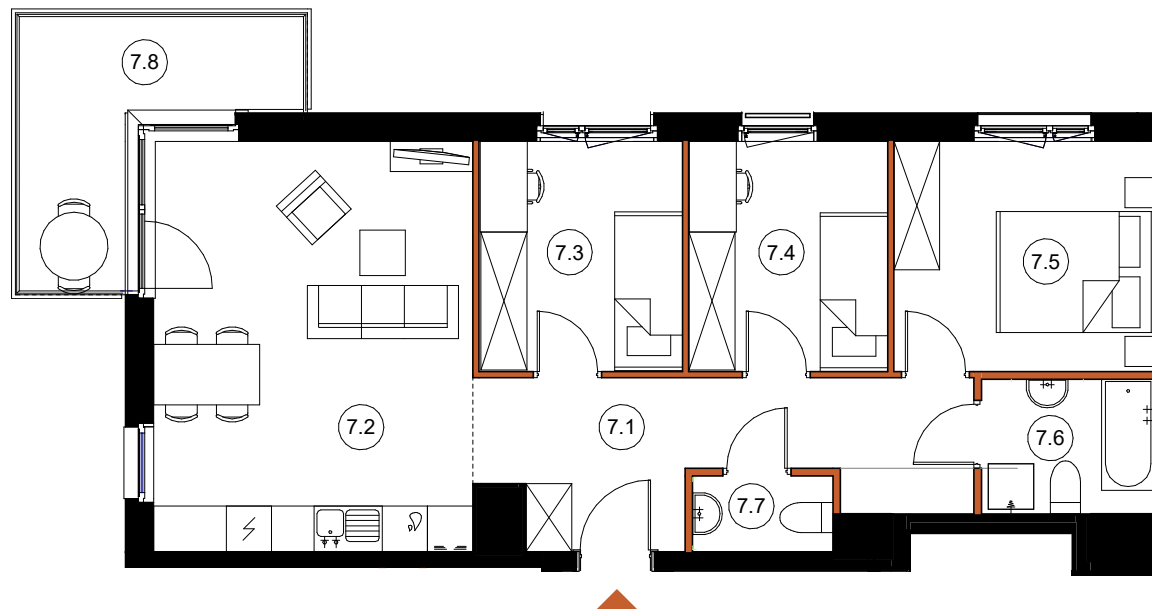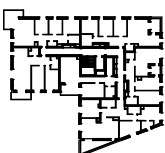

LEGENDA:

- ŚCIANY KONSTRUKCYJNE
- ŚCIANY DZIAŁOWE

TĘTNOWSKI DEVELOPMENT SP. Z O.O.
UL. WROCŁAWSKA 80, 30-017 KRAKÓW
EMAIL: BIURO@TETNOWSKI.PL
TELEFON: 12 630 99 33

ARANŻACJA WNETRZ JEST PRZYKŁADOWA

NINIEJSZA OFERTA MA CHARAKTER INFORMACYJNY I NIE STANOWI OFERTY HANDLOWEJ W ROZUMIENIU ART. 66 § 1 KODEKSU CYWILNEGO

UL. DROŻDŻOWA, KRAKÓW

1 PIĘTRO

SKALA 1:100