


MIRABELKI 5

SCHEMAT PIĘTRA

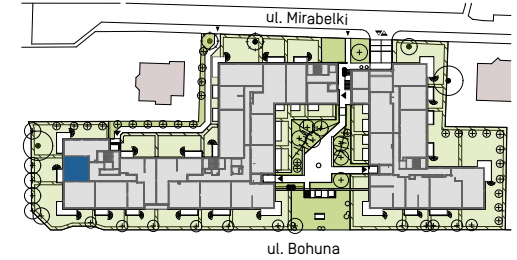


LOKAL D.PO.80

klatka piętro nr mieszkania

Powierzchnia użytkowa	39,41 m ²
Ilość pokoi	2
Piętro	PARTER

Zestawienie powierzchni

1	Korytarz	4,12
2	Aneks kuchenny	4,05
3	Pokój dzienny	16,24
4	Pokój	10,55
5	Łazienka	4,45
	Balkon	5,14
	Ogródek	58,82

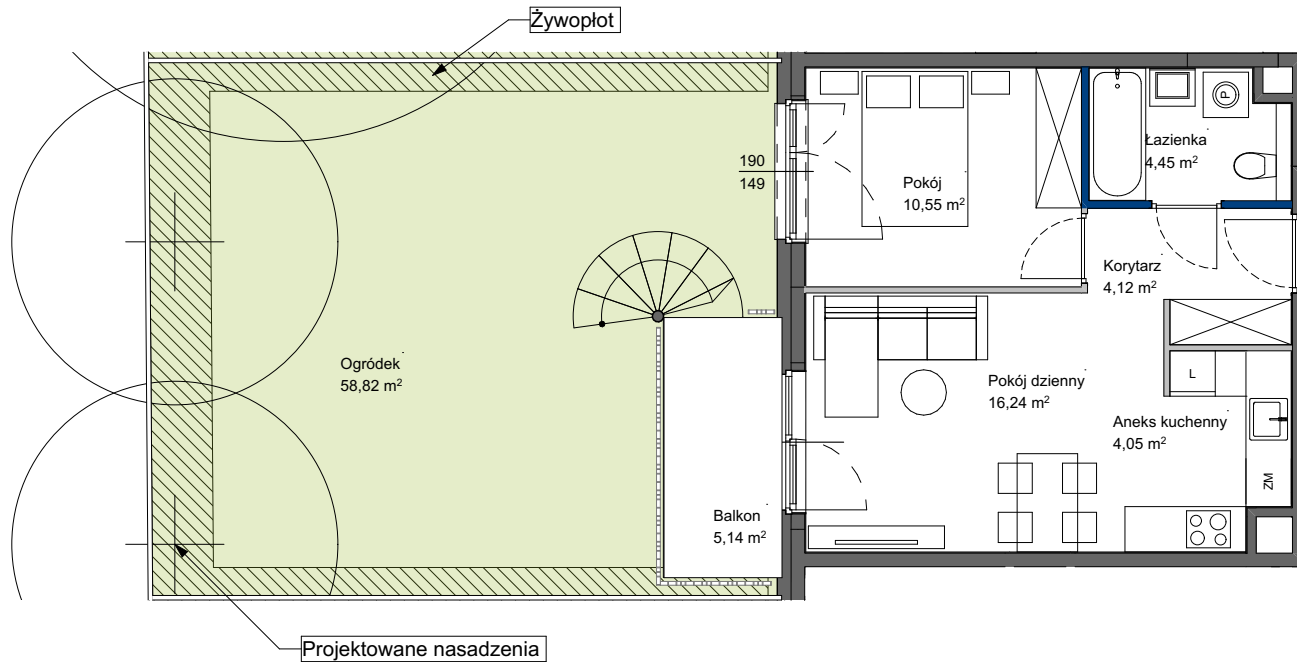

POWIERZCHNIA UŻYTKOWA POSZCZEGÓLNYCH POMIESZCZEŃ I LOKALU OBLICZONA ZGODNIE Z NORMĄ PN-ISO 9836:2022-07
1. ZE WZGLĘDU NA TRWAJĄCE PRACE PROJEKTOWE POWIERZCHNIE MOGĄ ULEC ZMIANIE - WYPOSAŻENIE TYLKO W CELACH PREZENTACJI,
NIE STANOWI ZABOWIĄZANIA UMOWNEGO - NINIEJSZY PROJEKT NIE STANOWI OFERTY W ROZUMIENIU PRZEPISÓW KODEKSU CYWILNEGO
2. NINIEJSZA KARTA NIE STANOWI WIĄZĄCEGO OPISU PREZENTOWANEGO LOKALU

LEGENDA:

- ŚCIANY NIEROZBIERALNE
- ŚCIANY DZIAŁOWE Z MOŻLIWOŚCIĄ ROZBIÓRKI
- ŚCIANY DZIAŁOWE Z MOŻLIWOŚCIĄ ZMIANY ARANŻACJI

SKALA 1:100

Totalbud
DEVELOPMENT