
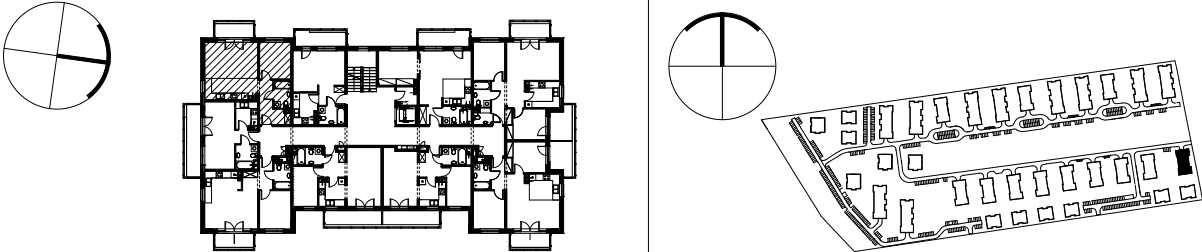


OSIEDLE ZIELONA DOLINA II

ADRES	WARSZAWA • GMINA BIAŁOŁĘKA • UL. VERDIEGO		
FAZA PROJEKTU	PROJEKT WYKONAWCZY	NUMER BUDYNKU	BUDYNEK K nr 1
TYP LOKALU	M2 - dwupokojowe		
KONDYGNACJA	II PIĘTRO	NUMER LOKALU	20
SCHEMAT			

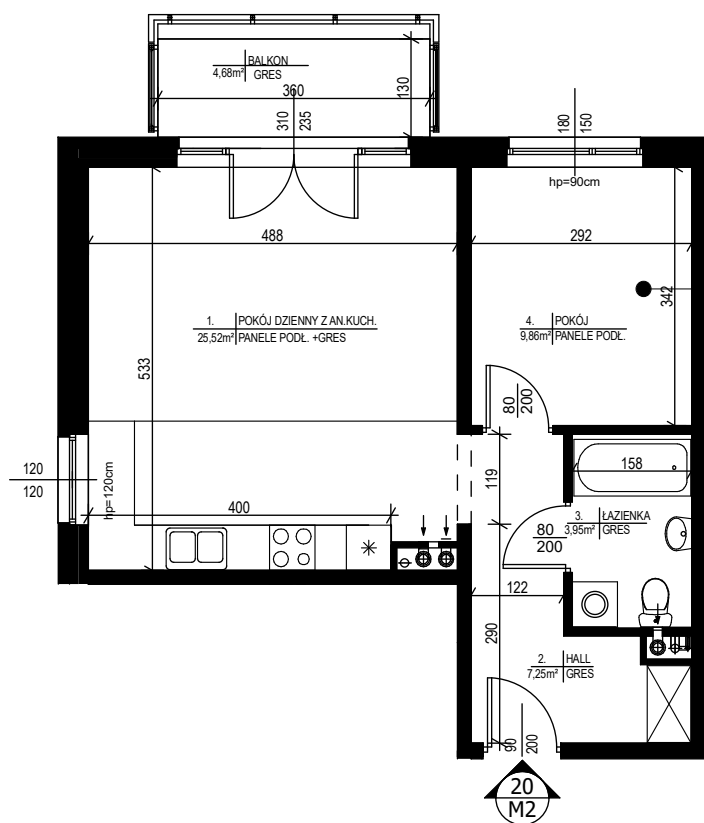

Mieszkanie nr 20/M2

1. Pokój dzienny z aneks. kuchennym	25,52 m ²
2. Hall	7,25 m ²
3. Łazienka	3,95 m ²
4. Pokój	9,86 m ²
łącznie	46,58 m²
balkon	4,68 m ²

SKALA 1:100

UWAGA: - POWIERZCHNIA UŻYTKOWA MIESZKANIA OBLICZONA ZGODNIE Z POLSKĄ NORMĄ PN - ISO 9836
- POWIERZCHNIE PODANE W TABELI UWZGLĘDNIAJĄ ŚCIANY WYKONCZONE TYNKIEM