


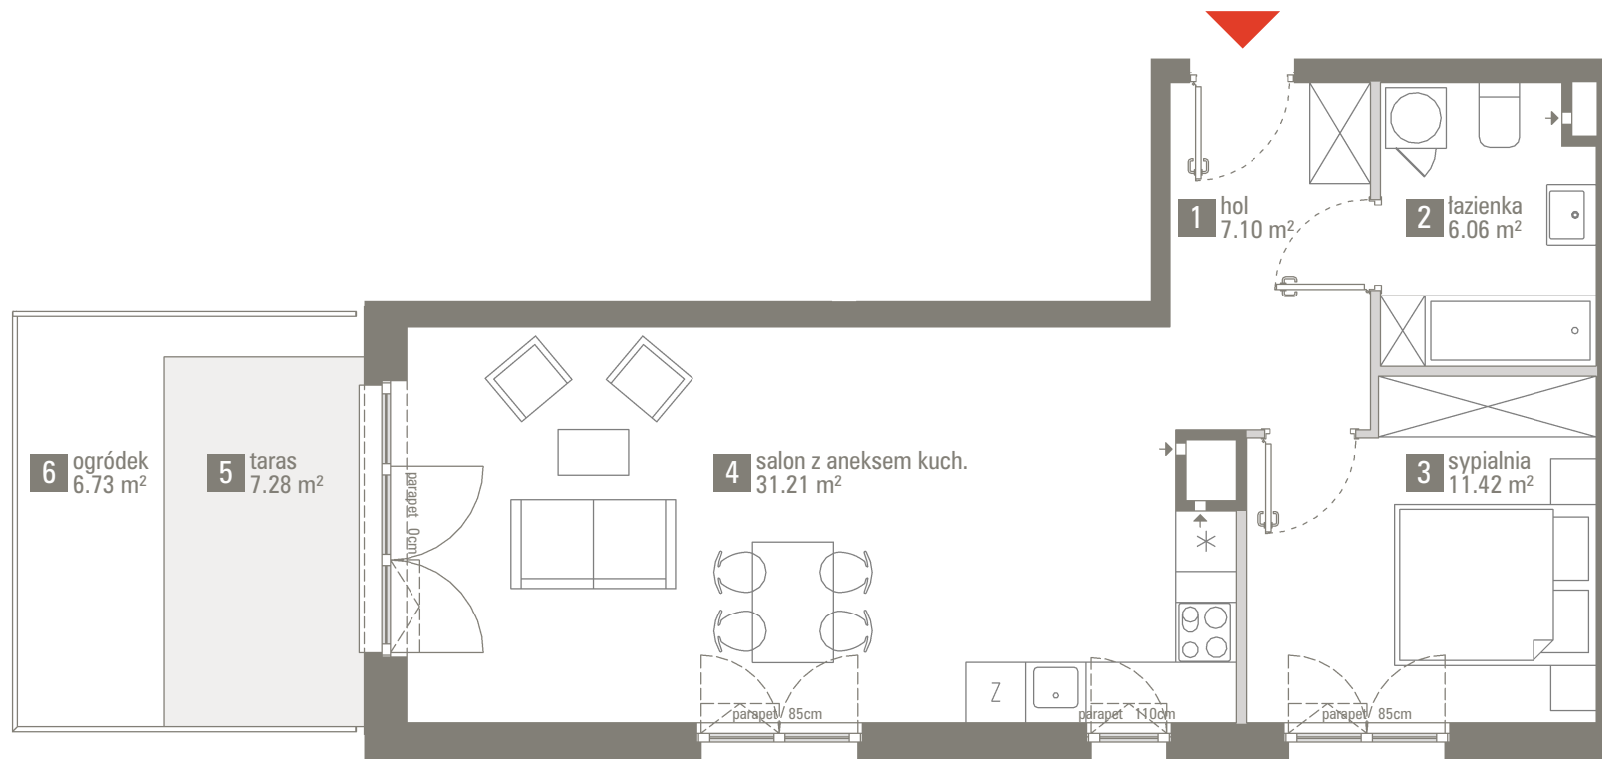


elementy stałe
powierzchnia utwardzona z płyt
ścianki działowe nadające się do demontażu

Powierzchnie zgodne z normą PN-ISO 9836:1997 - do powierzchni wliczono powierzchnie zajęte przez ścianki działowe nadające się do demontażu. Plan mieszkania może ulec niewielkim zmianom w trakcie realizacji budynku



BIURO SPRZEDAŻY
TEL: + 48 22 233 00 22
sprzedaz.wilanow@polnord.pl

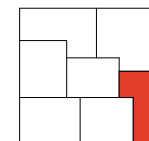

BUDYNEK B1 | PARTER

B1.0.001

55.79 m² | 2 POKOJE

1	hol	7.1 m ²
2	łazienka	6.06 m ²
3	sypialnia	11.42 m ²
4	salon z aneksem kuch.	31.21 m ²
5	taras	7.28 m ²
6	ogródek	6.73 m ²

Wysokość mieszkania w świetle 271 cm
Mieszkania wyposażone są w wentylację mechaniczną



POLNORD
Śródmieście Wilanów Sp. z o.o.
ul. Śląska 35/37, 81-301 Gdynia