


RZUT PRZYZIEMIA APARTAMENT NR22

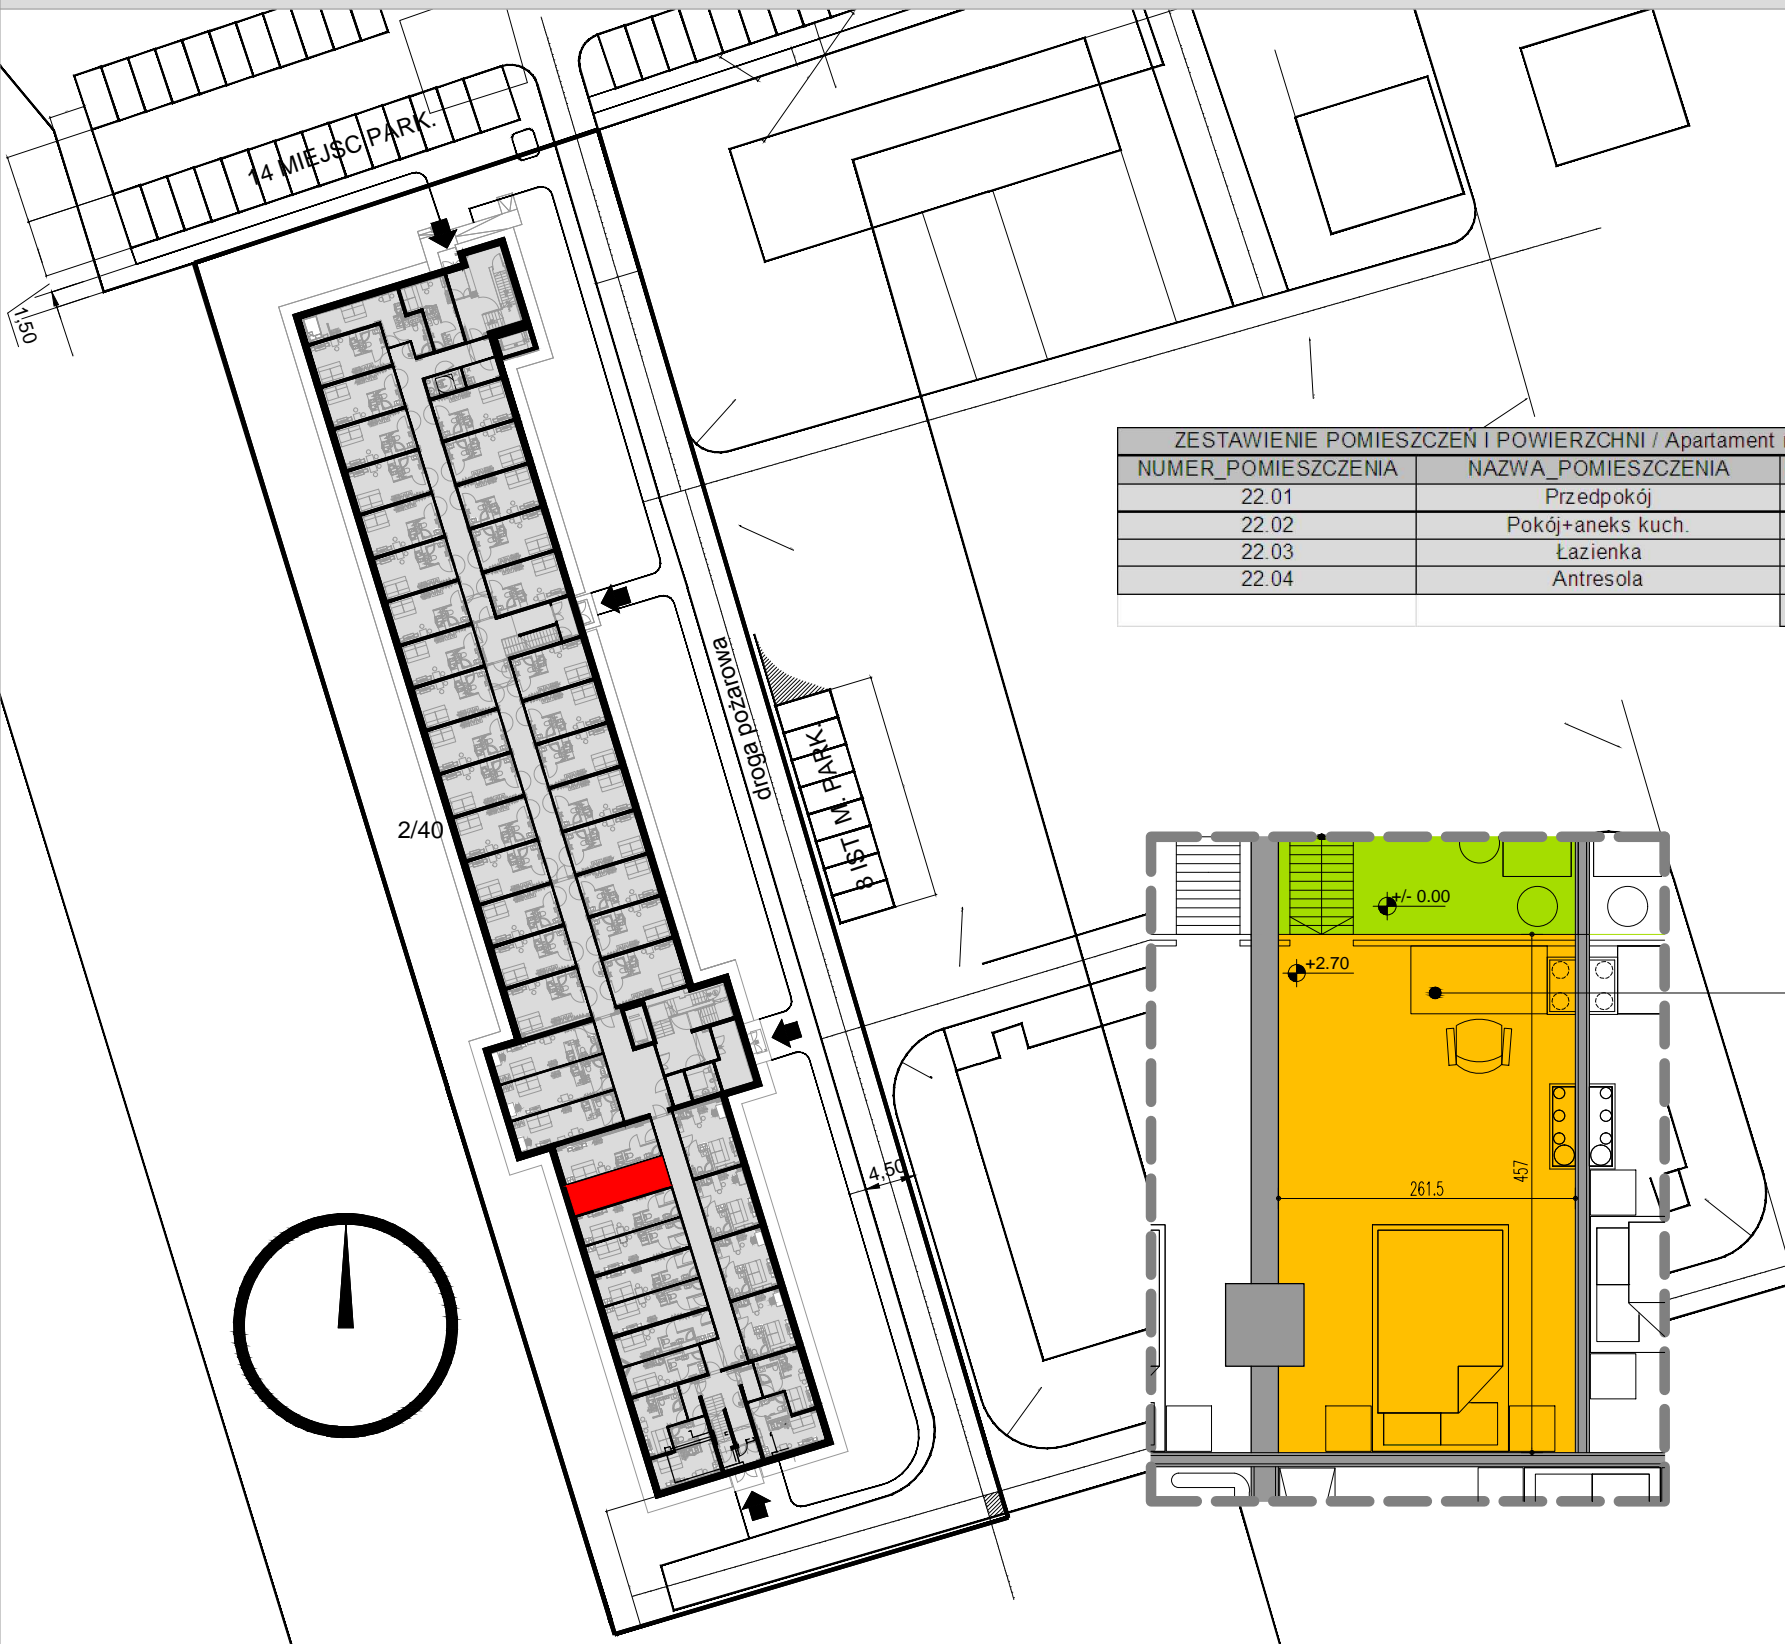

ZESTAWIENIE POMIESZCZEN I POWIERZCHNI / Apartament nr 22		
NUMER_POMIESZCZENIA	NAZWA_POMIESZCZENIA	POWIERZCHNIA
22.01	Przedpokój	4,62
22.02	Pokój+aneks kuch.	13,35
22.03	Łazienka	3,32
22.04	Antresola	11,79
		33,08

Pokój+aneks kuch.

22.02

Antresola


22.04

Przedpokój

22.01

Łazienka

22.03

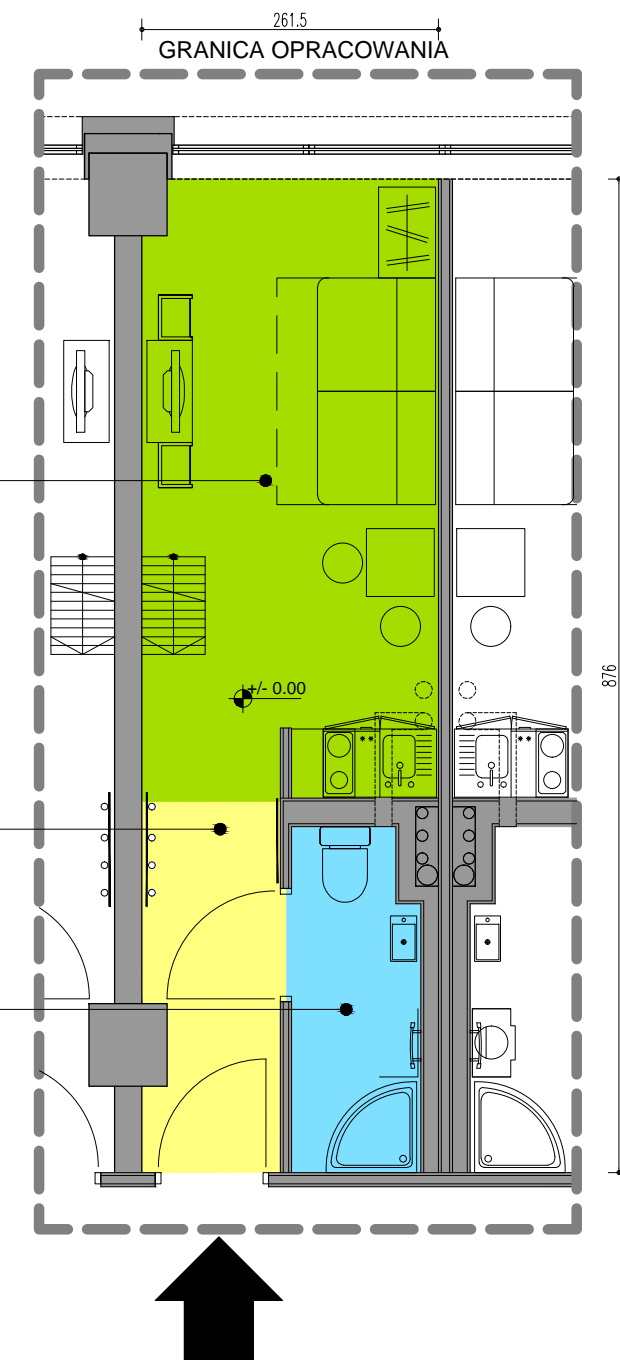

LOKALIZACJA:
WROCŁAW, OBREB: WROCŁAWSKI PARK BIZNESU 3
UL. BIERUTOWSKA 57-59