



# Dworskie Ogrody



OSIEDLE MIESZKANIOWE W RZESZOWIE

BUDYNEK MIESZKALNY WIELORODZINNY  
Z GARAŻEM PODZIEMNYM,  
RZESZÓW, UL. DWORSKIE OGRODY 60

lokal mieszkalny **M.05**

powierzchnia użytkowa **49,95 m<sup>2</sup>**

| nr pomieszczenia                          | pomieszczenie         | powierzchnia m2 |
|-------------------------------------------|-----------------------|-----------------|
| M.05.01                                   | przedpokój            | 8,24            |
| M.05.02                                   | salon z aneksem kuch. | 19,94           |
| M.05.03                                   | sypialnia             | 8,76            |
| M.05.04                                   | sypialnia             | 8,78            |
| M.05.05                                   | łazienka              | 4,25            |
| powierzchnia użytkowa wewnętrzna (p.u.m.) |                       | <b>49,95</b>    |
| M.05.L                                    | loggia                | 20,44           |

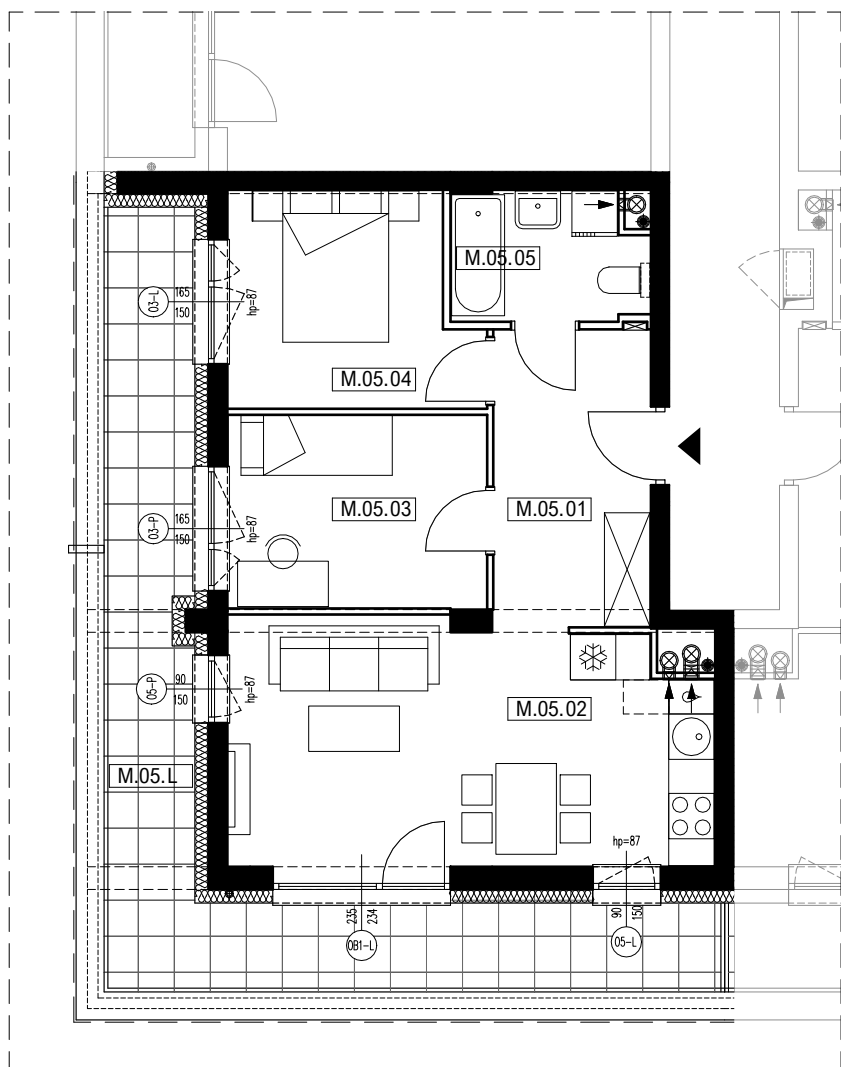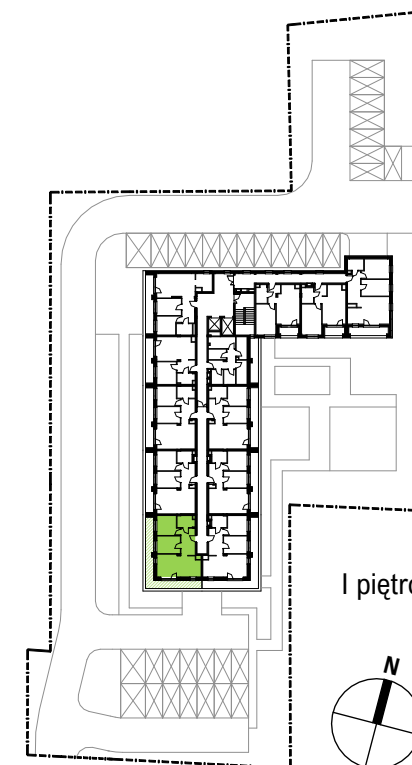

skala 1:100



**BS DEVELOPER**  
WWW.BSDEVELOPER.PL

Salon Sprzedaży, płk. Lisa Kuli 19 Galeria Graffica Rzeszów tel.: 17 307 0 308, e-mail.: [sprzedaz@bsdeweloper.pl](mailto:sprzedaz@bsdeweloper.pl)

Przedstawiona aranżacja jest przykładowa rysunki w tym zakresie mają charakter poglądowy oraz informacyjny i nie stanowią oferty w rozumieniu Kodeksu Cywilnego.

**ITP ARCHITEKCI**