



Rzut lokalu
skala 1:100

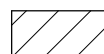

ŚCIANY
DEMONTOWALNE

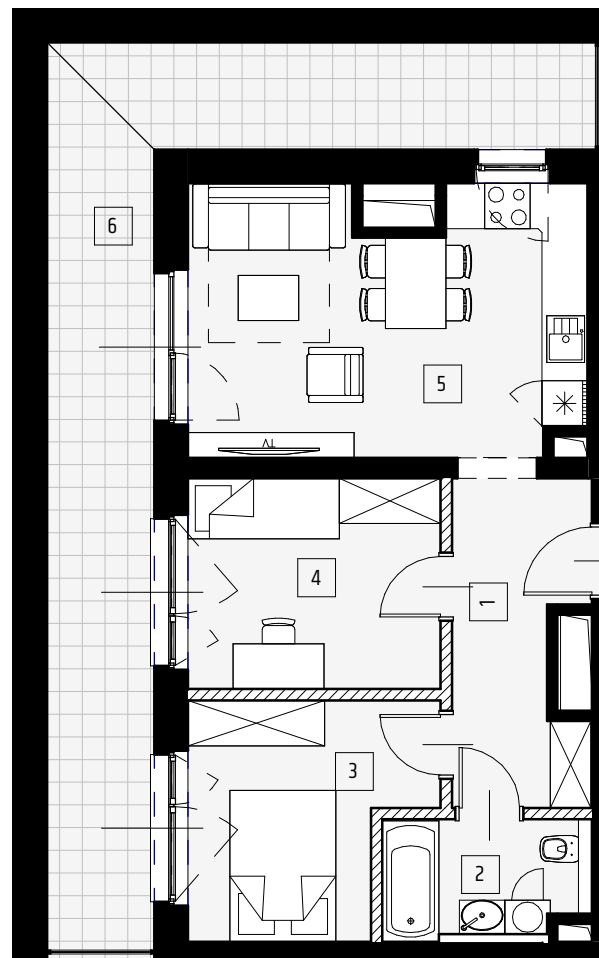

ŚCIANY
NIEDEMONTOWALNE



1. Pomiar lokalu dokonany zgodnie z polską normą PN-ISO 9836_2015. Powierzchnia pod ścianami działowymi nie jest wliczana do powierzchni użytkowej mieszkania.

2. Obmiary dokonane w świetle przegród ograniczających w stanie całkowicie wykończonym, przy uwzględnieniu tynków i okładzin o grubości 1,5 cm, na poziomie podłogi bez uwzględnienia listew przypodłogowych, progów itp.

3. W toku budowy mogą wystąpić różnice w stosunku do stanu wynikającego z projektu, wynikające ze specyfikacji prac budowlanych.

4. Wyposażenie i wykończenie lokalu stanowi przykładową aranżację, która nie jest wiążącą lecz ma znaczenie dla lokalizacji przebiegu instalacji i ich zakończeń.

Lokal nr 38

Budynek:

B


Poziom:

4 Piętro

Liczba pokoi:

3

1 Przedpokój	7,16 m ²
2 Łazienka	4,27 m ²
3 Sypialnia	9,03 m ²
4 Sypialnia	9,31 m ²
5 Pokój dzienny z aneksem kuchennym	18,02 m ²
Powierzchnia użytkowa mieszkania	47,79 m ²
6 Balkon	25,82 m ²

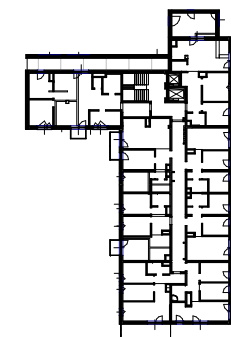

Schemat zabudowy
skala 1:1000

