

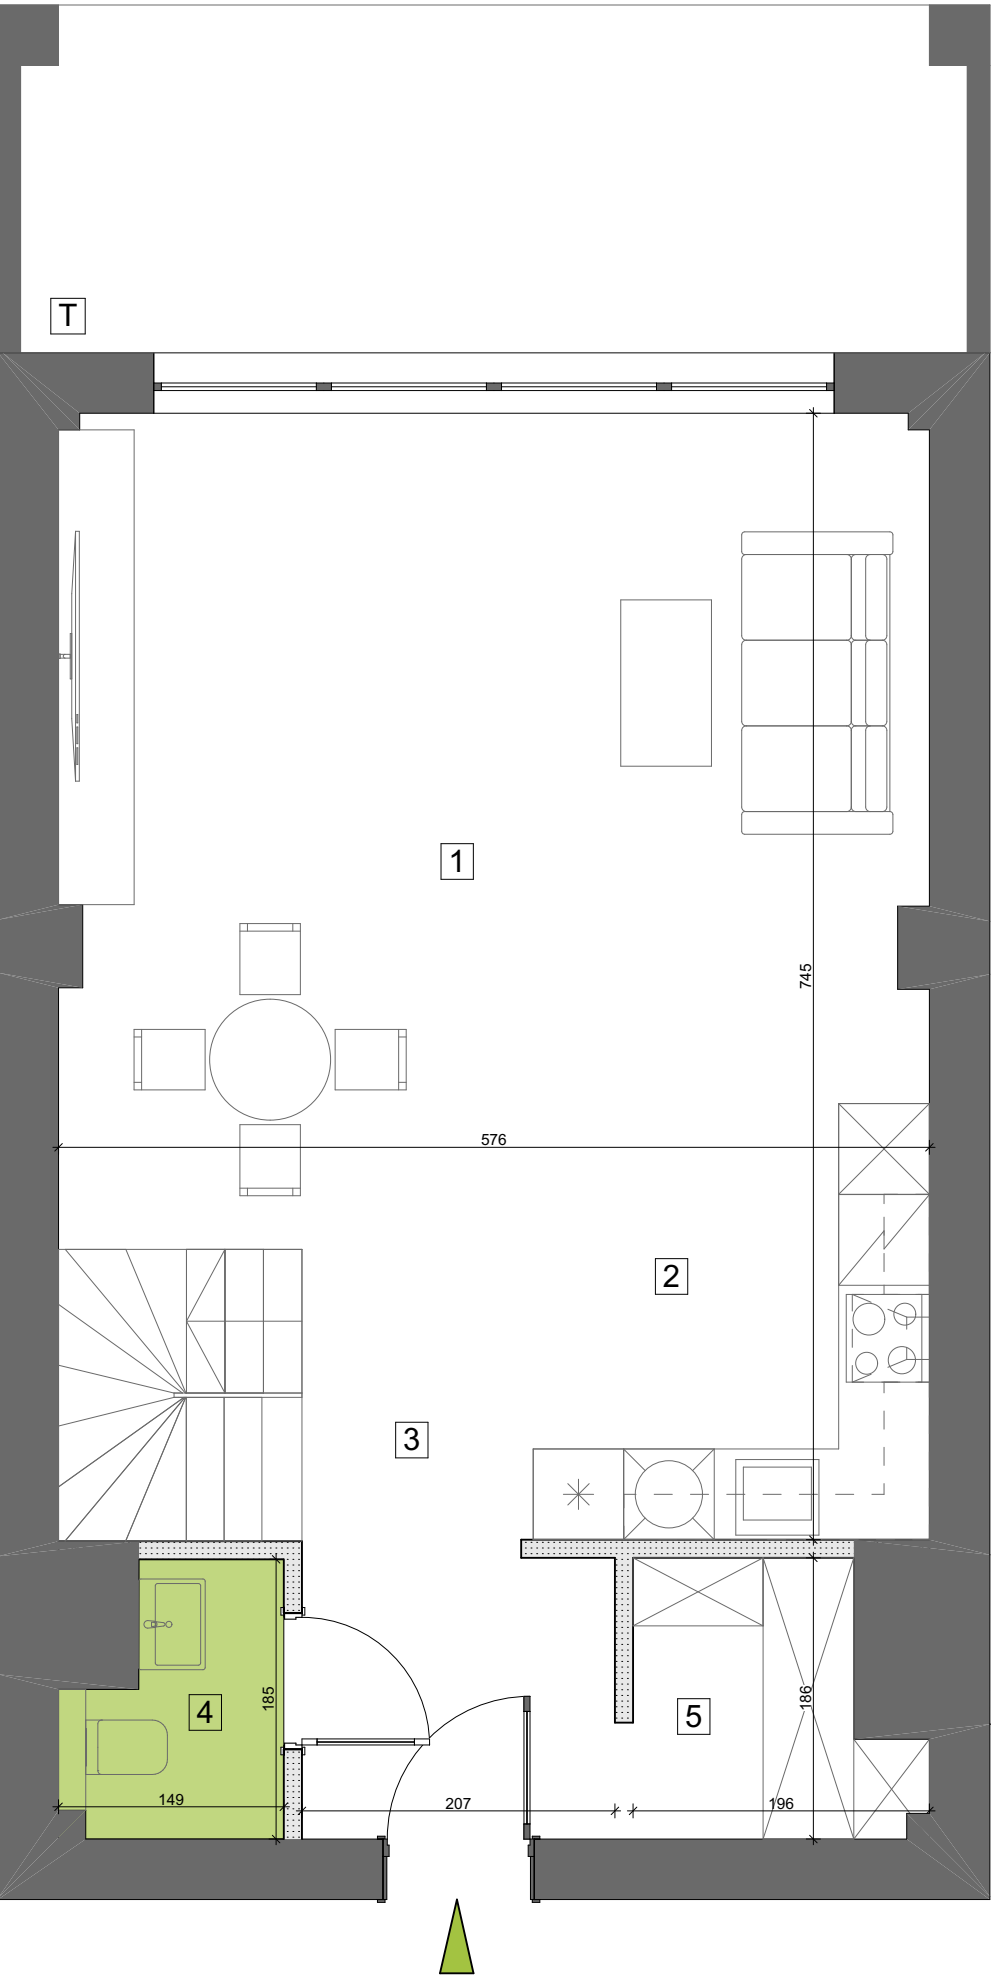
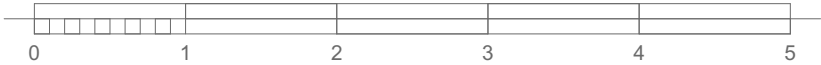


POZIOM I

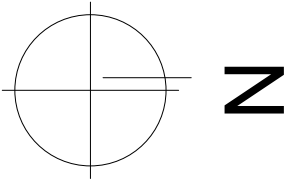


POZIOM II

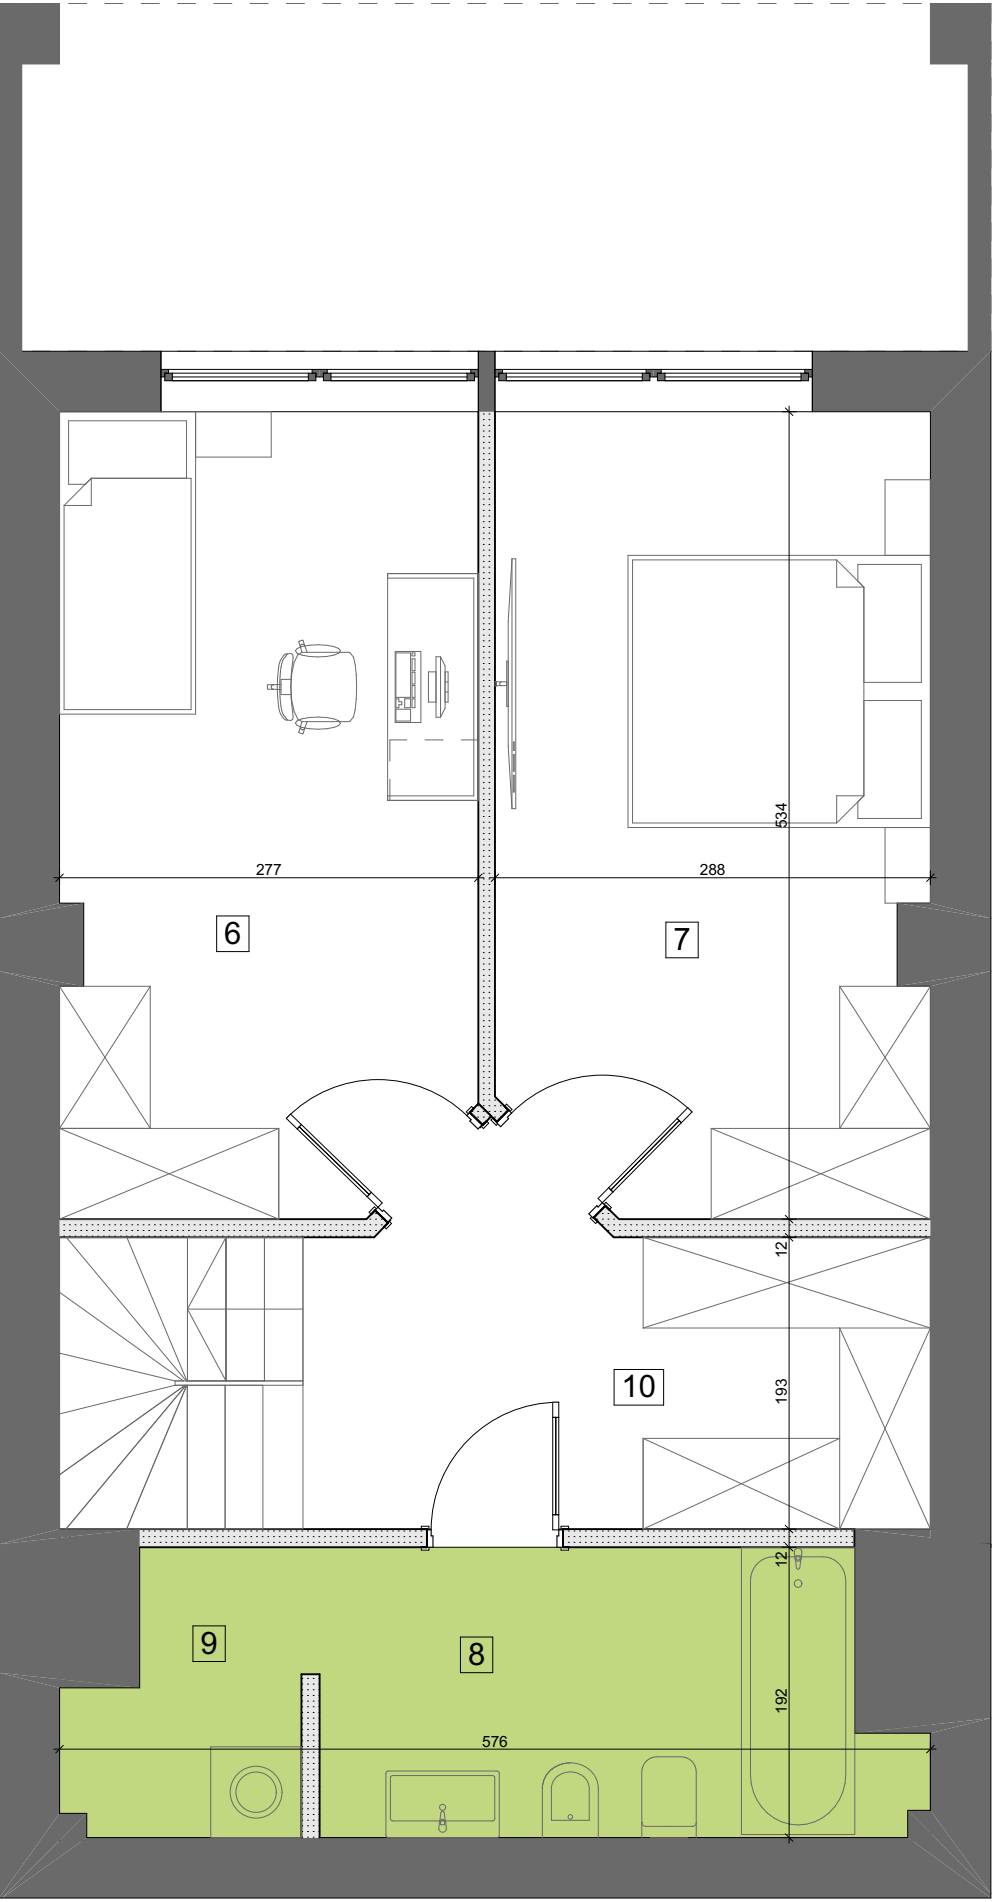

BUDYNEK MIESZKALNY WIELORODZINNY

BIURO SPRZEDAŻY
ul. Orzechowa 3
94-251 Łódź

LOKALIZACJA APARTAMENTU WZGLĘDEM CAŁOŚCI
INWESTYCJI:

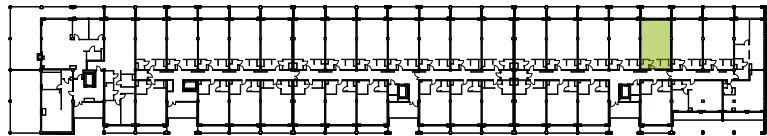

ZESTAWIENIE POWIERZCHNI:

POZIOM I			POZIOM II		
1	pokój dzienny z jadalnią	30,53 m ²	6	pokój	14,65 m ²
2	aneks kuchenny	6,18 m ²	7	pokój	14,76 m ²
3	korytarz	10,28 m ²	8	łazienka	7,14 m ²
4	wc	2,31 m ²	9	pralnia/ suszarnia	2,47 m ²
5	garderoba	3,05 m ²	10	korytarz/garderoba	7,77 m ²

klatka	4
kondygnacja	2
ilość pokoi	3
powierzchnia	99,14 m ²
powierzchnia tarasu T	11,47 m ²

K4.II.8

NR MIESZKANIA:

137

Apartamenty Zdrowie Sp. z o.o.Sp. K.
Aleja Prymasa Tysiąclecia 48A
01-241 Warszawa



APARTAMENTY
— ZDROWIE —
Wyjątkowe miejsce w Łodzi