

Rzut parteru


Etap	4
Budynek	E
Klatka	B
Piętro	0
Mieszkanie	EB0001
Nr roboczy	4E.M.E.B.O.1

Zestawienie pomieszczeń		
Numer	Nazwa	Pow.
1	HOL	9.89 m ²
2	KUCHNIA	9.03 m ²
3	POKÓJ DZIENNY	17.95 m ²
4	SYPIALNIA	9.82 m ²
5	SYPIALNIA	11.46 m ²
6	ŁAZIENKA	5.69 m ²
7	WC	1.71 m ²
Suma		65.55 m ²
Powierzchnia netto mieszkania		67.34 m ²
8	OGRÓDEK	15.66 m ²
9	OGRÓDEK	61.33 m ²

Inwestor	Projektant
Skanska Residential Development Poland Sp. z o.o. al. Solidarności 173, 00-877 Warszawa	HRA Architekci Sp. z o.o. Sp.k. ul. Klimczaka 8/65, 02-797 Warszawa

Legenda:

- ściany z możliwością modyfikacji
- ściany bez możliwości modyfikacji
- okno
- okno balkonowe
- szachty instalacyjne

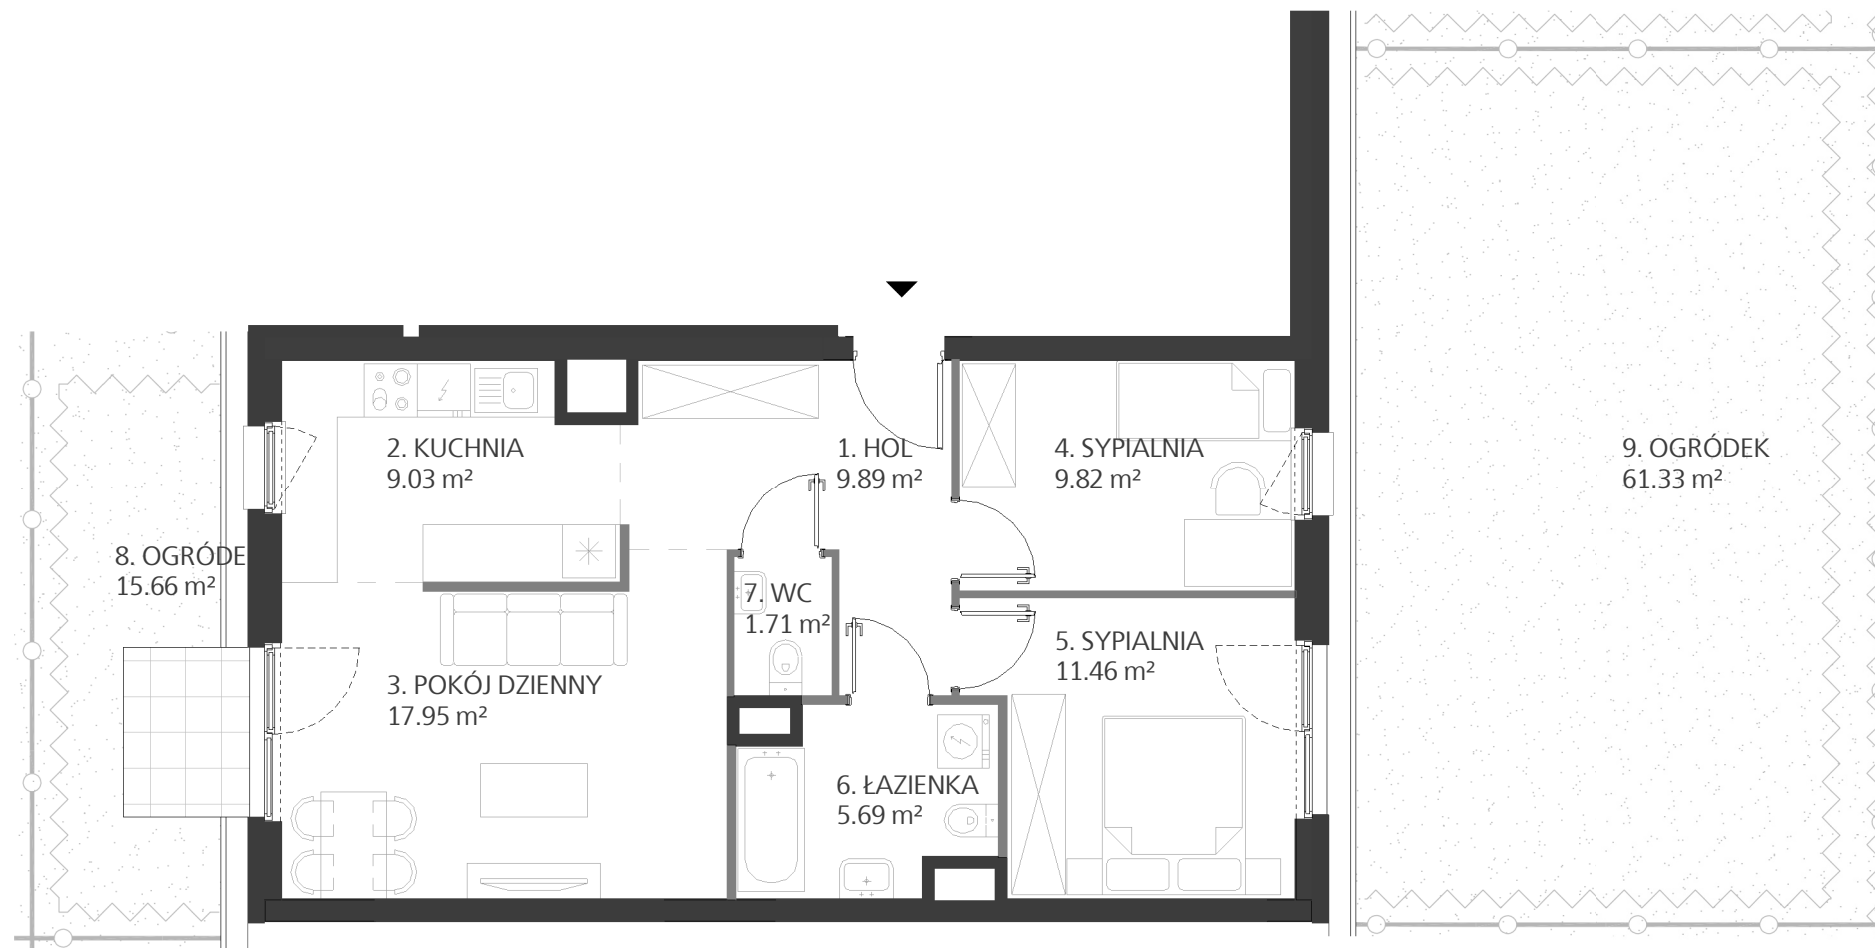

ETAP 4, BUDYNEK E

Biuro sprzedaży mieszkań Skanska
+ 48 22 509 99 99
<http://mieszkaj.skanska.pl>
mieszkaj@skanska.pl

Uwaga:
Urządzenia sanitarne i kuchenne, drzwi wewnątrzlokalowe oraz materiały wykończeniowe podłóg nie stanowią wyposażenia lokali mieszkalnych. Rozmieszczenie wyposażenia przedstawiono jako przykładowe.
Powierzchnie wyliczono zgodnie z normą PN-ISO 9836
Podane powierzchnie mogą ulec niewielkim zmianom, rzeczywiste zostaną określone w dokumentacji powykonawczej na podstawie pomiarów dokonanych zgodnie z obowiązującymi przepisami.
Nawiew świeżego powietrza będzie realizowany za pomocą nawiewników okiennych i/lub ściennych.
Pomiar pod zakup urządzeń i wyposażenia należy wykonać po zakończeniu realizacji i odbiorze lokalu.
Możliwość dostosowania lokalu do wymagań "objektu bez barier".

Uwaga:
Powierzchnia netto mieszkania uwzględnia powierzchnie zajmowane przez ściany działowe.

0 1 2 3m

