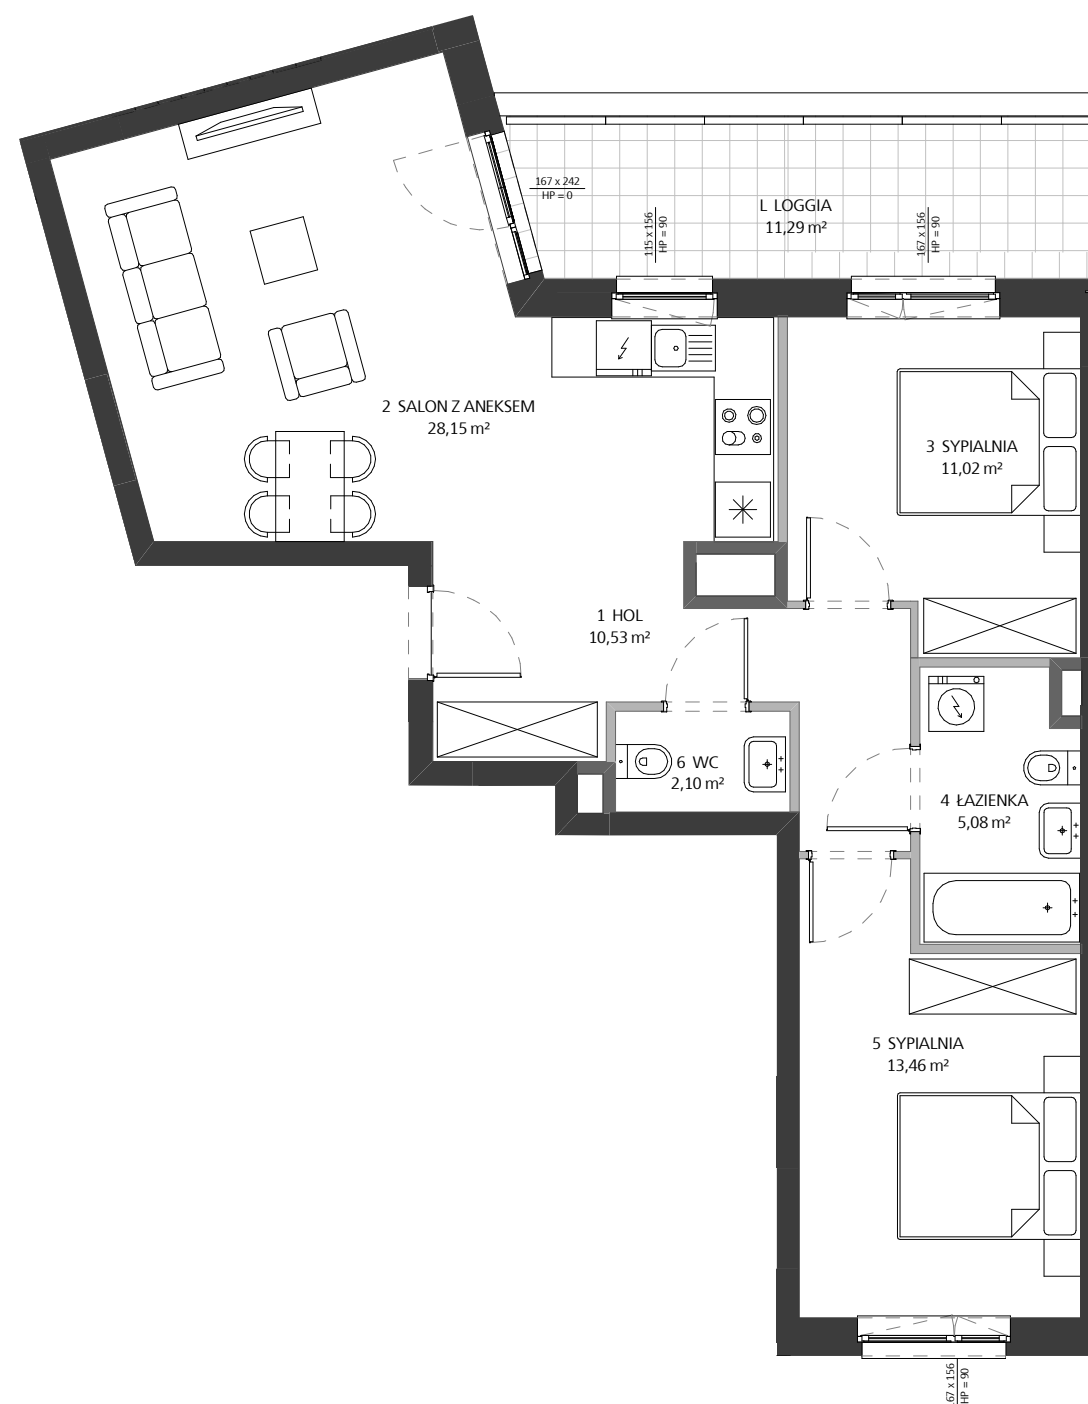


|            |                |
|------------|----------------|
| Etap       | 3              |
| Budynek    | F              |
| Klatka     | 2              |
| Piętro     | 5              |
| Mieszkanie | F 2 5 1        |
| Nr roboczy | M3A.M. F 2 5 1 |

| Zestawienie pomieszczeń |                 |                 |
|-------------------------|-----------------|-----------------|
| Numer                   | Nazwa           | Pow.            |
| 1                       | HOL             | 10.53 m²        |
| 2                       | SALON Z ANEKSEM | 28.15 m²        |
| 3                       | SYPIALNIA       | 11.02 m²        |
| 4                       | ŁAZIENKA        | 5.08 m²         |
| 5                       | SYPIALNIA       | 13.46 m²        |
| 6                       | WC              | 2.10 m²         |
|                         | <b>Suma</b>     | <b>70.34 m²</b> |
| L                       | LOGGIA          | 11.29 m²        |

## Budynek F

Biuro sprzedaży mieszkań Skanska

+ 48 22 509 99 96

<http://mieszkaj.skanska.pl>

[mieszkaj@skanska.pl](mailto:mieszkaj@skanska.pl)

Uwaga:  
Urządzenia sanitarne i kuchenne, drzwi wewnętrzne oraz materiały wykończeniowe podłóg nie stanowią wyposażenia lokali mieszkalnych. Rozmieszczenie wyposażenia przedstawiono jako przykładowe.  
Powierzchnie wyliczono zgodnie z normą PN-ISO 9836.  
Podane wymiary i powierzchnie mogą ulec niewielkim zmianom, rzeczywiste zostaną określone w dokumentacji powykonawczej na podstawie pomiarów dokonanych zgodnie z obowiązującymi przepisami.

### Legenda opisu okna:

okno narożne:

S a  
hp

okno proste:

x\* a  
hp

S - suma szerokości okna w świetle muru  
x - szerokość okna w świetle muru  
a - wysokość okna w świetle muru  
hp - wysokość parapetu okna od wykończonej posadzki

\*szerokość drzwi balkonowych w świetle przejścia min. 90 cm,

### Legenda:

ściany z możliwością modyfikacji

ściany bez możliwości modyfikacji

okno

okno balkonowe

szachty instalacyjne

0 1 2 3m