


MIRABELKI 5

SCHEMAT PIĘTRA

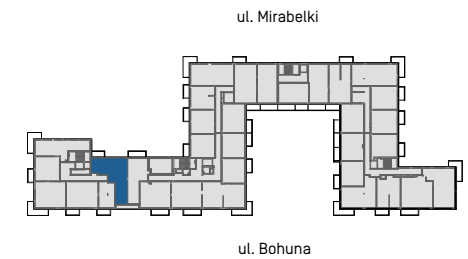


LOKAL D.P2.88

klatka piętro nr mieszkania

Powierzchnia użytkowa	62,56 m ²
Ilość pokoi	3
Piętro	II

Zestawienie powierzchni

1	Korytarz	7,45
2	Pokój dzienny	15,66
3	Aneks kuchenny	9,23
4	Pokój	11,43
5	WC	2,18
6	Łazienka	4,49
7	Pokój	12,12
	Balkon	5,06
	Loggia	2,97

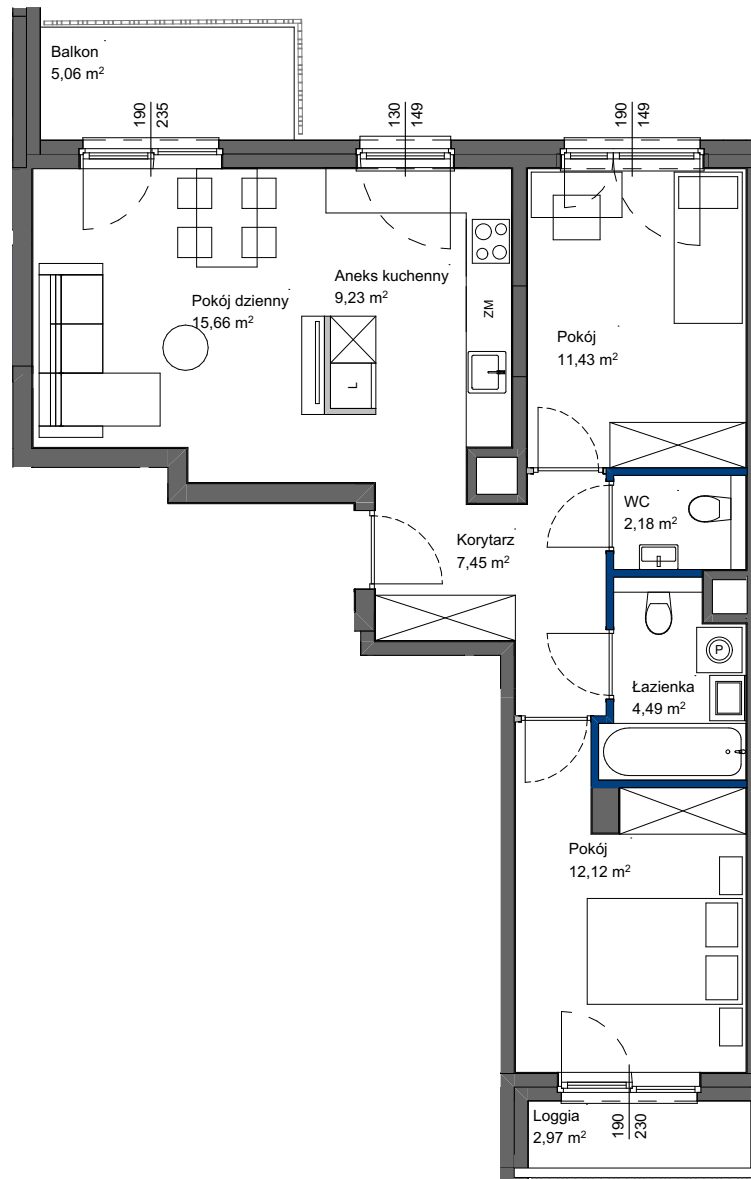

POWIERZCHNIA UŻYTKOWA POSZCZEGÓLNYCH POMIESZCZEŃ I LOKALU OBLICZONA ZGODNIE Z NORMĄ PN-ISO 9836:2022-07
1. ZE WZGLĘDU NA TRWAJĄCE PRACE PROJEKTOWE POWIERZCHNIE MOGĄ ULEĆ ZMIANIE - WYPOSAŻENIE TYLKO W CELACH PREZENTACJI,
NIE STANOWI ZABOWIĄZANIA UMOWNEGO - NINIEJSZY PROJEKT NIE STANOWI OFERTY W ROZUMIENIU PRZEPISÓW KODEKSU CYWILNEGO
2. NINIEJSZA KARTA NIE STANOWI WIĄZĄCEGO OPISU PREZENTOWANEGO LOKALU

LEGENDA:

- ŚCIANY NIEROZBIERALNE
- ŚCIANY DZIAŁOWE Z MOŻLIWOŚCIĄ ROZBIÓRKI
- ŚCIANY DZIAŁOWE Z MOŻLIWOŚCIĄ ZMIANY ARANŻACJI

SKALA 1:100

Totalbud
DEVELOPMENT