






Kamieniczki za Strugą

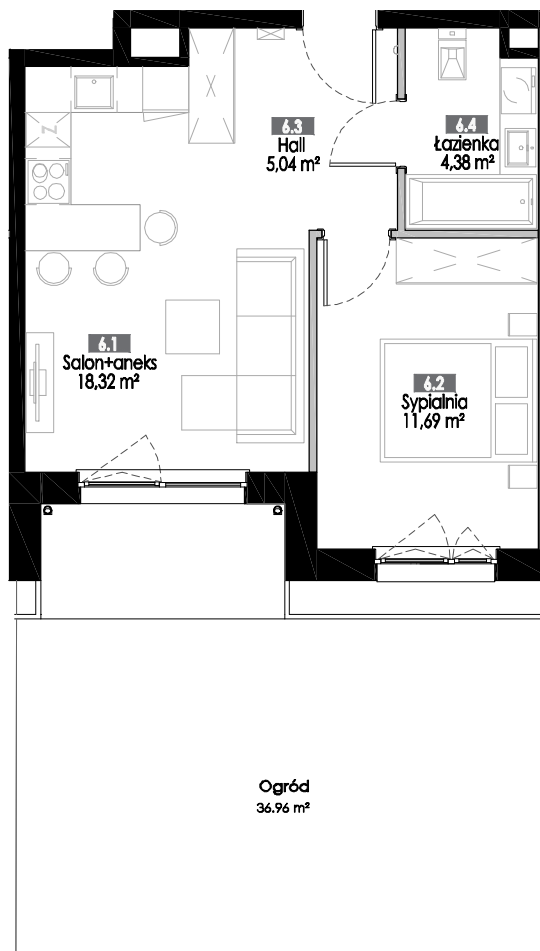

M6


Numer	Nazwa	Powierzchnia
6.1	Salon+aneks	18.32 m ²
6.2	Sypialnia	11.69 m ²
6.3	Hall	5.04 m ²
6.4	Łazienka	4.38 m ²
Suma powierzchni pomieszczeń:		39.43 m ²

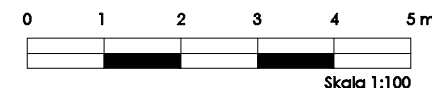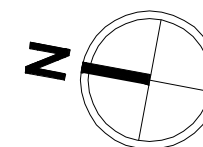

Skala 1:100

TARGO

ul. Inżynierska 78, 81-512 Gdynia
58 664 88 37 58 664 87 97
targo@targo.com.pl

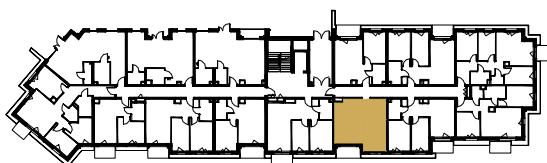

RZUT KONDYGNACJI
PARTER

ILOŚĆ POKOI:

2

NR MIESZKANIA:

M6

PIĘTRO:

PARTER

POWIERZCHNIA PWL:

40.76 m²

POW. OGRÓDKA:

36.96 m²

POWIERZCHNIA UŻYTKOWA:

39.43 m²

Wymiary na karcie lokalu są wielkościami projektowymi i różnią się od rzeczywistych wielkości zrealizowanego obiektu