

KASZTANOWA 75B/29



KARTA ARANŻACYJNA MIESZKANIA

KONDYGNACJA	POKOJE	POW.UŻYTKOWA
piętro II	2 + KUCHNIA	52,53 m ²

ZESTAWIENIE POMIESZCZEŃ:




POKÓJ 1	19,32 m ²
POKÓJ 2	11,54 m ²
KUCHNIA	10,27 m ²
KORYTARZ	6,57 m ²
ŁAZIENKA	4,83 m ²

Powierzchnia użytkowa lokali mieszkalnych została określona zgodnie z normą PN-ISO 9836:2015-12. Powierzchnia użytkowa uwzględnia powierzchnię elementów nadających się do demontażu, takich jak ścianki działowe nie stanowiące obudowy szachtów. Powierzchnia pod ściankami działowymi w lokalu, którego dotyczy karta: 1,60 m².

Powierzchnia poszczególnych pomieszczeń w lokalu liczona jest w osiach ścian działowych i/lub do wyznaczonych linii pomocniczych.

Przedstawione na karcie elementy wyposażenia lokalu (meble, urządzenia sanitarne, zabudowa kuchenna) są przykładowe i nie stanowią standardowej oferty dewelopera.

Grubość projektowanej warstwy wykończeniowej posadzki wynosi 15mm.

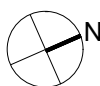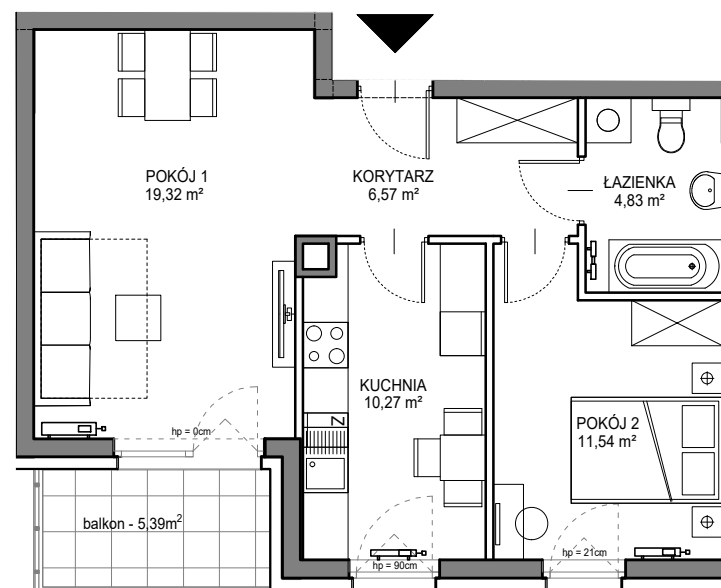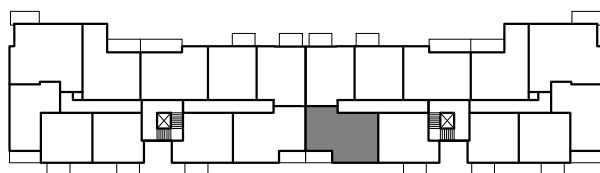

----- linia pomocnicza określająca granice obmiaru pomieszczenia

- ściany z możliwością demontażu
- ściany bez możliwości demontażu

skala 1:100



NECON
DEVELOPER

BIURO: ul.Tenisowa 76, 80-180 Gdańsk
WWW: necon.com.pl
E-MAIL: sprzedaz@necon.com.pl
TEL.: +48 58 33 33 013