



Załącznik nr 1


PIĘTRO 1
MIESZKANIE NR 45


ORIENTACJA/SKALA: 1:100





BIURO SPRZEDAŻY:

ul. Jerozolimska 2/LU 1
30-555 Kraków

 603 222 780

 sprzedaz@matejek.pl

 www.matejek.pl

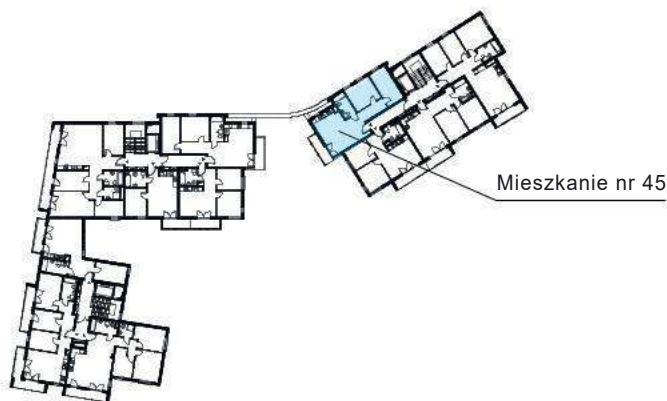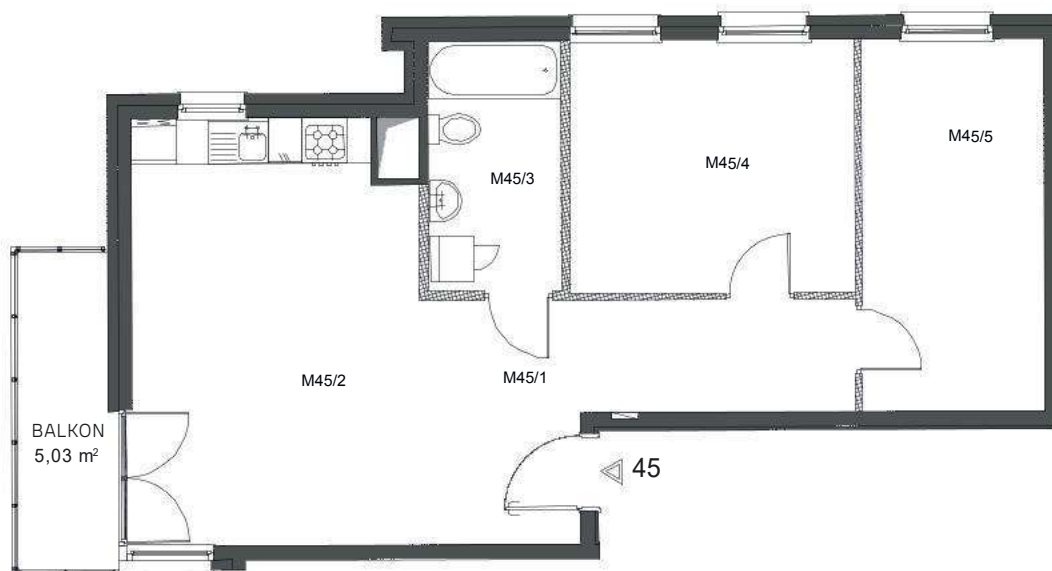

ZESTAWIENIE POWIERZCHNI POMIESZCZEŃ

Lp.	pomieszczenie	pow. użytkowa [m ²]
M45/1	PRZEDPOKÓJ	12,11
M45/2	POKÓJ + ANEKS KUCHENNY	20,63
M45/3	ŁAZIENKA	5,76
M45/4	POKÓJ	12,40
M45/5	POKÓJ	11,72

Mieszkanie nr 45 [3 pok.] 62,62

ORIENTACJA/SKALA: 1:1000

