


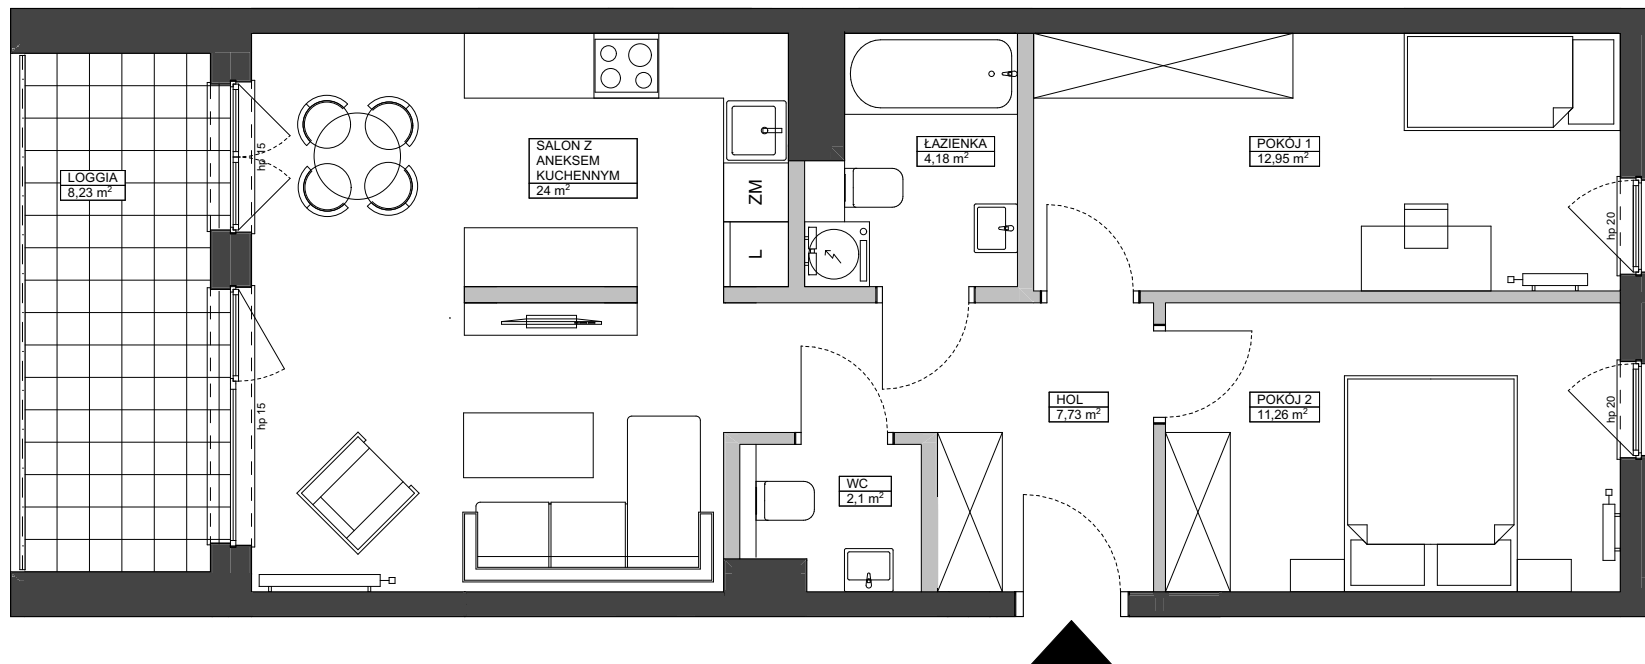

ŚCIANY DZIAŁOWE    GRZEJNIKI PŁYTOWE    GRZEJNIKI ŁAZIENKOWE

0 1m 2m 3m

#### UWAGA:

1. POWIERZCHNIE MIERZONE Z UWZGLĘDNIENIEM GRUBOŚCI WYKOŃCZENIA ŚCIAN. OBMIAR POWIERZCHNI UŻYTKOWEJ WYKONANY W OBRYSIE ELEMENTÓW NIEROZBIERALNYCH W OPARCIU O PN-ISO 9836:1997.



POWIERZCHNIA UŻYTKOWA  
MIESZKANIA:


64,66 m<sup>2</sup>

SUMA POWIERZCHNI POMIESZCZEŃ:

|   |                           |       |
|---|---------------------------|-------|
| 1 | SALON Z ANEKSEM KUCHENNYM | 24,00 |
| 2 | POKÓJ 1                   | 12,95 |
| 3 | POKÓJ 2                   | 11,26 |
| 4 | ŁAZIENKA                  | 4,18  |
| 5 | WC                        | 2,10  |
| 6 | HOL                       | 7,73  |

62,22 m<sup>2</sup>

|   |        |      |
|---|--------|------|
| 7 | LOGGIA | 8,23 |
|---|--------|------|

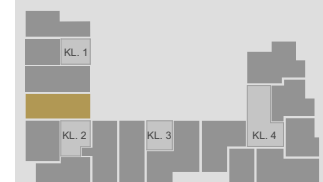

M.12  
PIĘTRO 1