

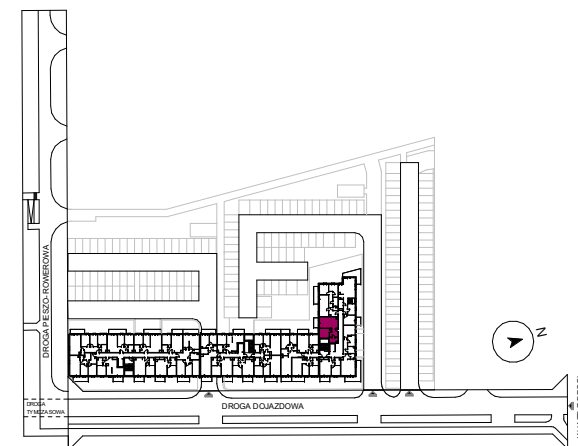


lokal A36 piętro 4 pokoje 2

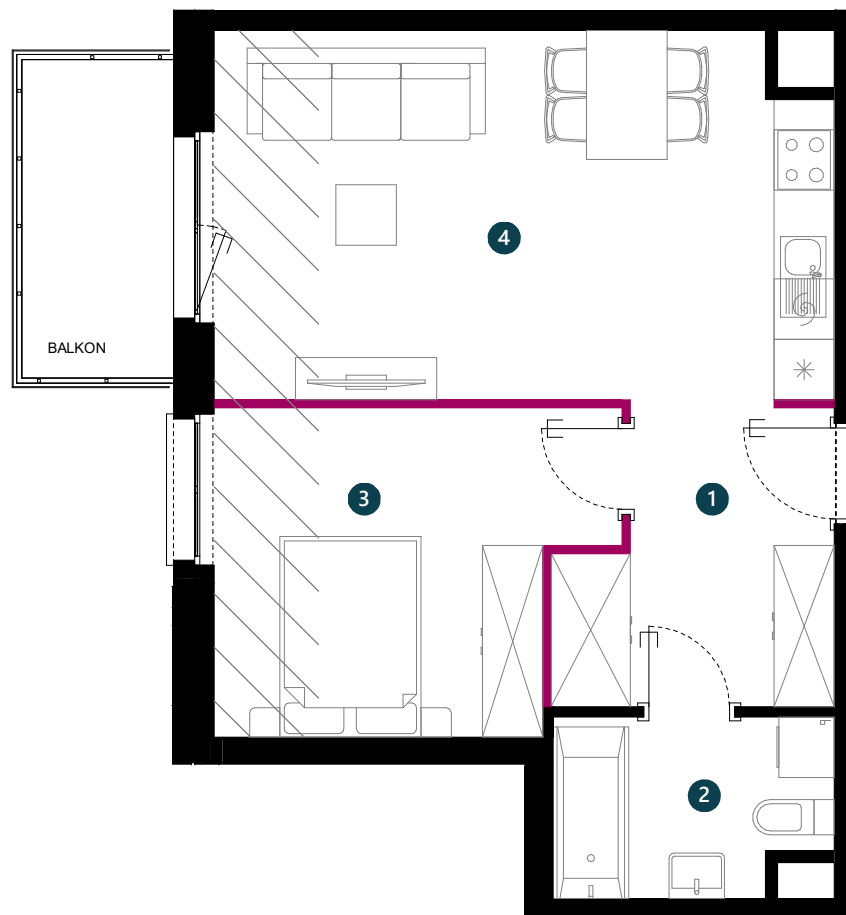

POMIESZCZENIE	METRAŻ
1 KORYTARZ	7,31 m ²
2 ŁAZIENKA	4,70 m ²
3 POKÓJ	11,72 m ²
4 SALON Z ANEKSEM	22,08 m ²
Powierzchnia użytkowa	45,81 m²
Pow. pod ściankami działowymi nadającymi się do demontażu	0,68 m ²
Pow. sprzedażowa	46,49 m²
Pow. balkonu	4,73 m ²

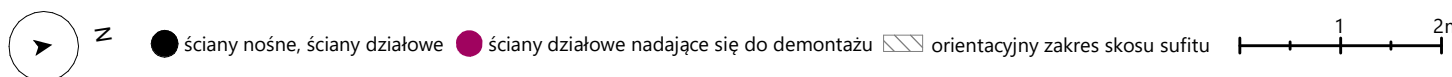

Adres inwestycji:
ul. Bielicza 2
61-612 Poznań

Kontakt:
+48 797 480 844
sprzedaz@osiedle-witaj.pl

Inwestor:
PREMIUM PROPERTIES 5

Projektant:
MODO architecture

www.osiedle-witaj.pl

Powierzchnia użytkowa pomieszczeń liczona zgodnie z rozporządzeniem Ministra Rozwoju w sprawie szczegółowego zakresu i formy projektu budowlanego z dnia 11 września 2020 r. (Dz.U. z 2020 r. poz. 1609). Do powierzchni sprzedażowej oprócz powierzchni użytkowej wlicza się również powierzchnie pod ściankami działowymi nadającymi się do demontażu. Wymiary i powierzchnie lokali w późniejszym etapie projektowania oraz realizacji mogą ulec nieznaczным zmianom. Urządzenia elektryczne, sanitarne i drzwi wewnętrzne nie stanowią wyposażenia lokali, a ich rozmieszczenie jest przykładowe. Przedstawione plany mają charakter wyłącznie informacyjny i nie stanowią oferty w rozumieniu Kodeksu Cywilnego. Projekt chroniony prawem autorskim.