
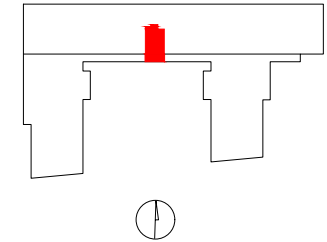


# OSIEDLE GOSLOVE

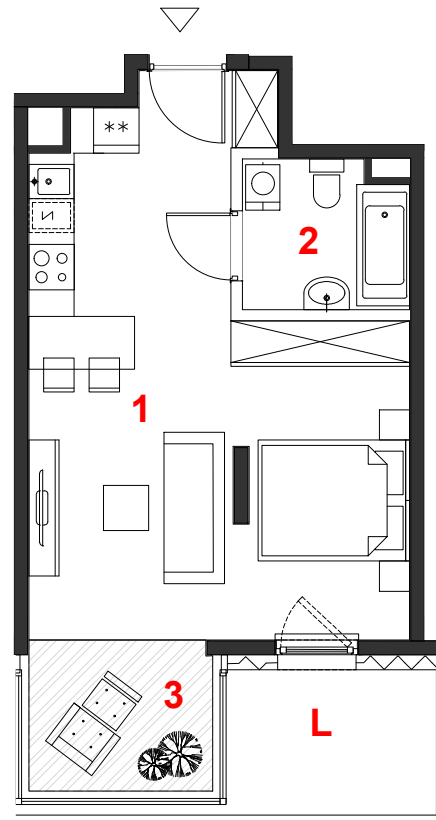

## C073

mieszkanie	1 pokój
	z aneksem
budynek	A
nr klatki	C
piętro	7
kondygnacja	8
loggia	5.30 m <sup>2</sup>

oznaczenie pomieszczeń		
01	hol+pokój+aneks	29.43 m <sup>2</sup>
02	łazienka	4.20 m <sup>2</sup>
03	orazernia	4.84 m <sup>2</sup>




**suma pow.uż.** 38.47 m<sup>2</sup>

powierzchnia pod ściankami nadającymi się do demontażu 0.74 m<sup>2</sup>

**pow. lokalu** 39.21 m<sup>2</sup>

Powierzchnie liczone wg PN-ISO 9836:2015. Karta katalogowa jest załącznikiem do umowy.  
UWAGA: Wymiary oraz instalacje wyrysowano na podstawie projektu budowlanego.  
Mogą nastąpić nieznaczne zmiany zgodnie z postanowieniami umowy deweloperskiej.

skala 1:100

 miejscowe obniżenie sufitu  
 ściany działowe  
 konstrukcja i szachty instalacyjne

## PROFBUD

biuro@profbud.info  
tel. 605 606 606

ARCHITEKCI DAWIDCZYK & PARTNERZY  
Okrzei 18/40 03-710 Warszawa  
www.iadp.pl poczta@iadp.pl  
tel.48227861389