



BUDYNEK	14
NUMER LOKALU	02
PIĘTRO	Parter
KLATKA	1


① hol	5.05m ²
② pokój z aneksem	17.68m ²
③ sypialnia	10.82m ²
④ łazienka	4.59m ²

POW. UŻYTKOWA	38.14m ²
⑤ przedogródek	20.42m ²


OBMIAR POWIERZCHNI UŻYTKOWEJ LOKALU MIESZKALNEGO WYKONANO ZGODNIE Z NORMĄ PN-ISO 9836. Z WLICZONĄ POWIERZCHNIĄ POD ŚCIANAMI DZIAŁOWYMI

Przedstawiona na załączniku aranżacja jest przykładowa a załącznik ma charakter jedynie poglądowy i może ulec zmianie. Zmianie nie ulegnie funkcjonalność lokalu oraz jego istotne cechy.


aktualizacja: 19 - marca - 2018

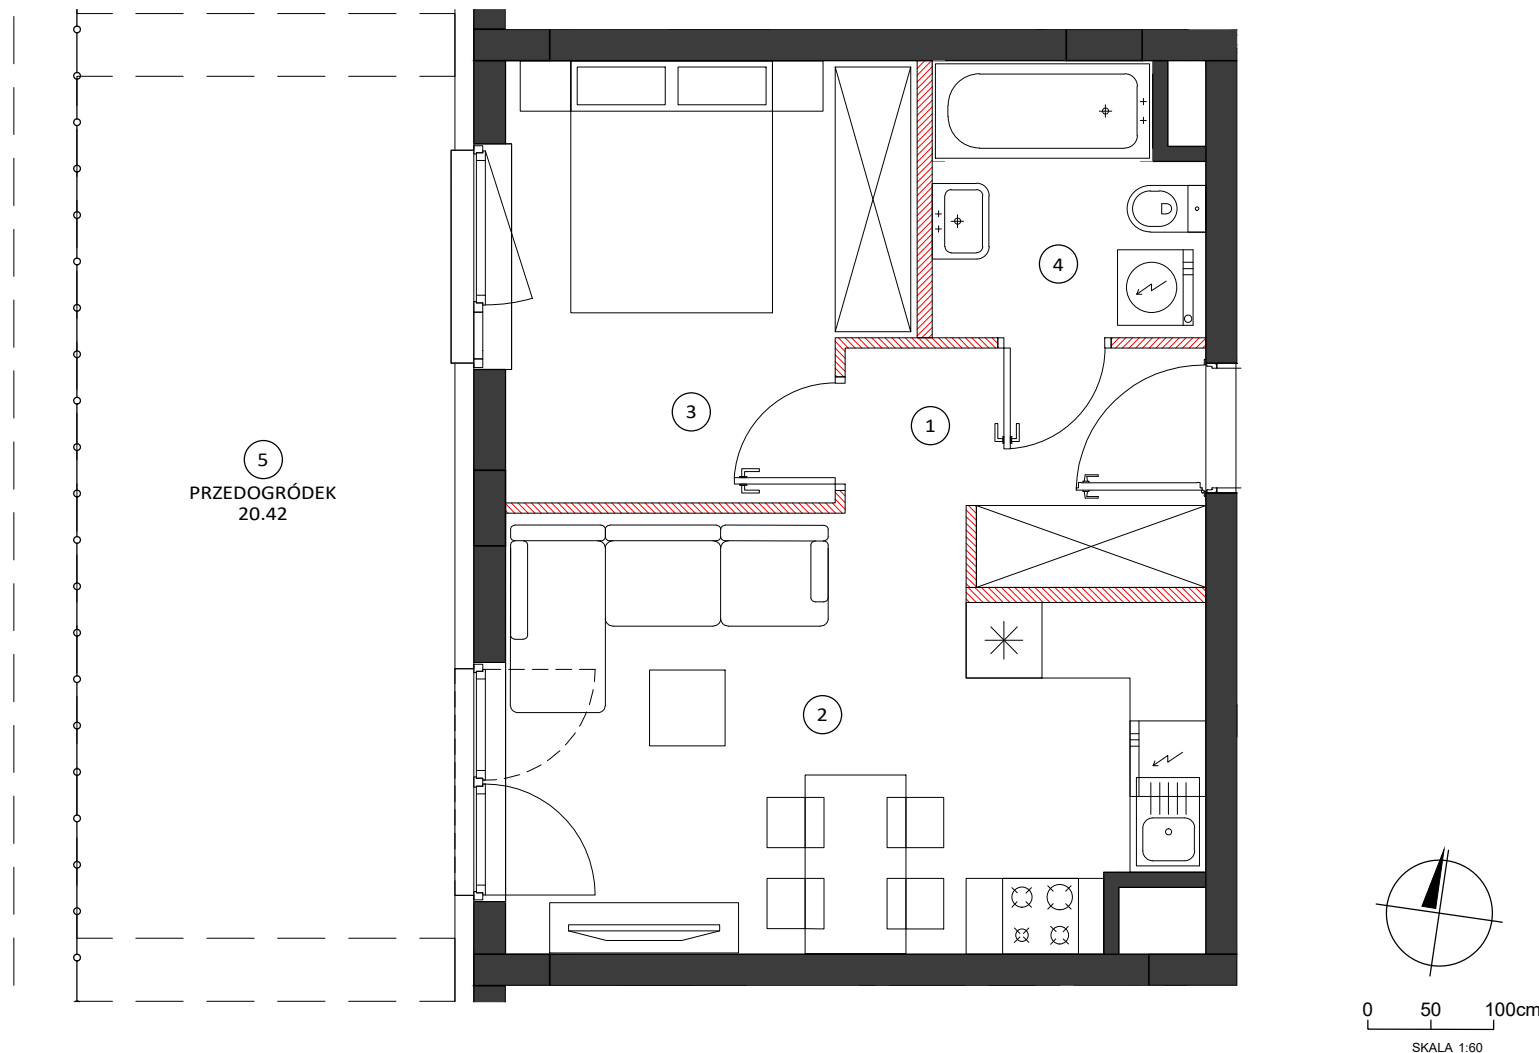

LOKALIZACJA BUDYNKU

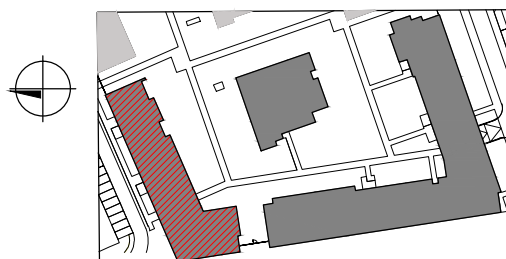

LOKALIZACJA PIĘTRA

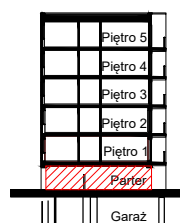

LOKALIZACJA MIESZKANIA

