
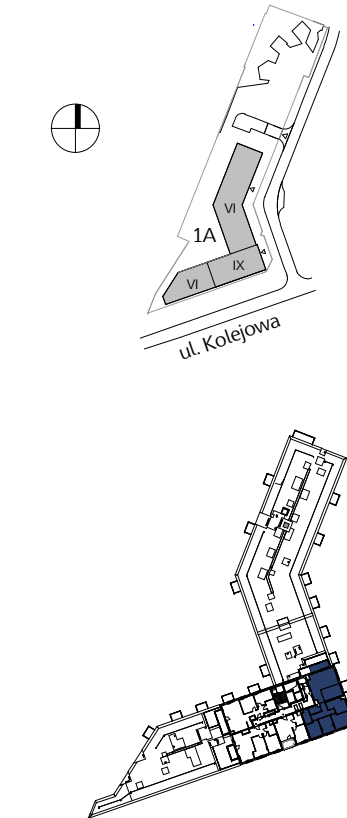


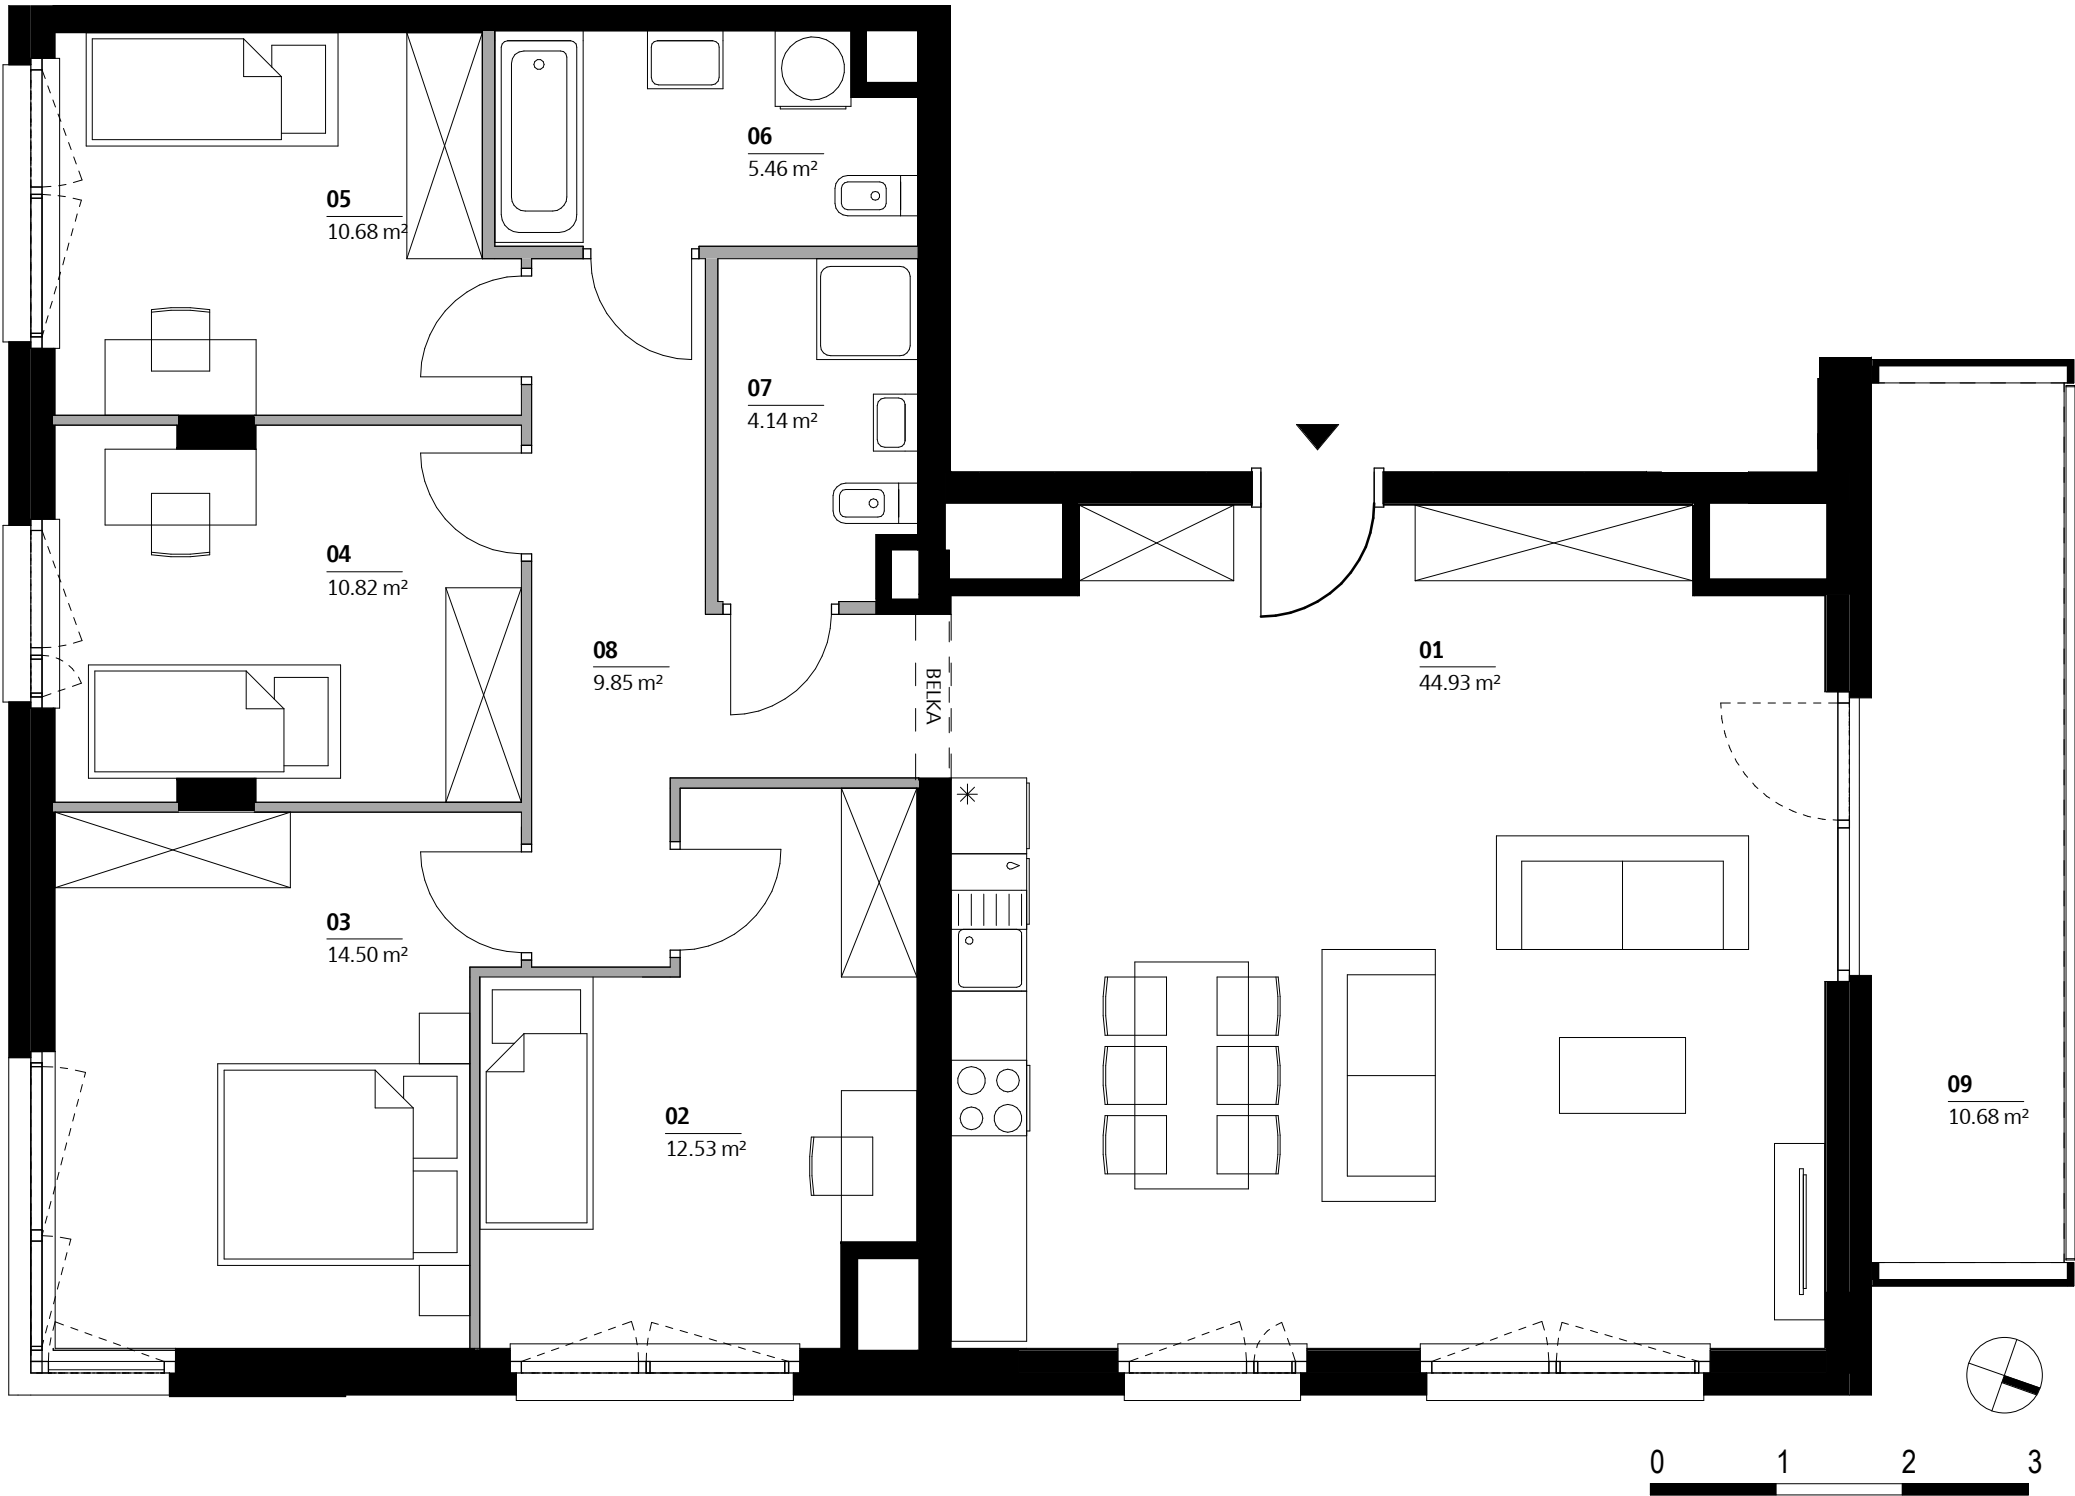

Nr tymczasowy	AA0801
Nr budowlany	1A.M.A0801
Budynek	A
Klatka	A
Piętro	08

Zestawienie pomieszczeń		
Numer	Nazwa	Pow. (m²)
01	Salon z aneksem	44,93
02	Pokój	12,53
03	Pokój	14,50
04	Pokój	10,82
05	Pokój	10,68
06	Łazienka	5,46
07	Łazienka	4,14
08	Korytarz	9,85

Suma		112.91
Powierzchnia netto mieszkania		115.40
09	Loggia	10,68

AA0801

Biuro sprzedaży mieszkań Skanska
 + 48 22 509 99 99
<http://mieszkaj.skanska.pl>
mieszkaj@skanska.pl

Uwaga:
 1. Powierzchnie wyliczono zgodnie z normą PN-ISO 9836:1997
 2. Podane wartości powierzchni oraz wysokości mogą ulec niewielkim zmianom, rzeczywiste zostaną określone w dokumentacji powykonawczej na podstawie pomiarów dokonanych zgodnie z obowiązującymi przepisami.
 3. Urządzenia sanitarne i kuchenne, drzwi wewnątrzlokalowe oraz materiały wykończeniowe podłóg nie stanowią wyposażenia lokali mieszkalnych/ usługowych. Rozmieszczenie wyposażenia przedstawiono jako przykładowe.
 4. Pomiar pod zakup urządzeń i wyposażenia należy wykonać po zakończeniu realizacji inwestycji i odbiorze lokalu.
 5. Nawiew świeżego powietrza będzie realizowany za pomocą nawiewników okiennych i/ lub ściennych.

Legenda:

ściany bez możliwości modyfikacji

ściany z możliwością modyfikacji

okno

okno balkonowe

belka/ podciąg

szachty instalacyjne

Inwestor
 Skanska Residential Development Poland Sp. z o. o.
 Al. "Solidarności" 173
 00-877 Warszawa

Projektant
 Kurylowicz & Associates Engineering Sp. z o. o.
 ul. Grójecka 22/24
 02-301 Warszawa