



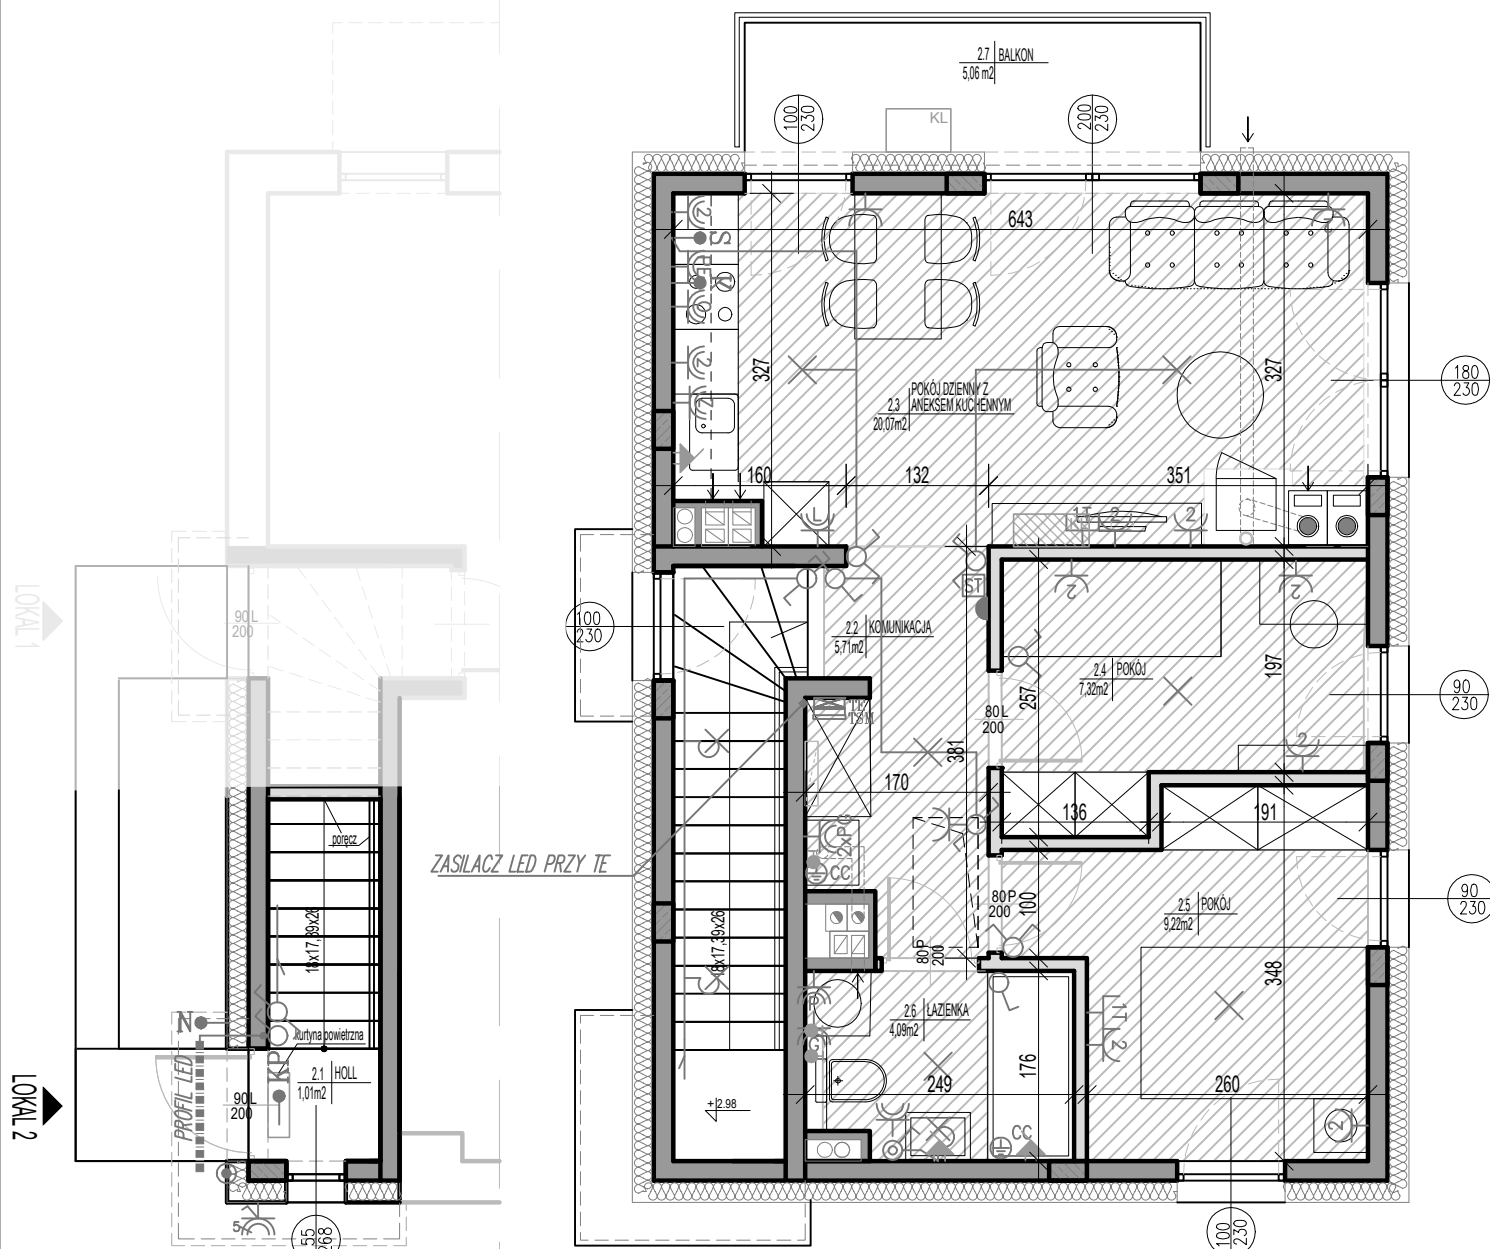

PARTER

PIETRO

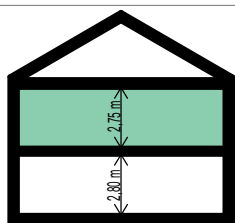

Zestawienie powierzchni użytkowej lokalu typu XS		
Norma PN-ISO 9836:2022-07		
Nr pom.	Nazwa pomieszczenia	Powierzchnia użytkowa [m ²]
Parter/Piętro		
2.1	Hall	1,01
2.2	Komunikacja	5,71
2.3	Pokój dzienny z aneksem kuchennym	20,07
2.4	Pokój	7,32
2.5	Pokój	9,22
2.6	Łazienka	4,09
Suma powierzchni na parterze i piętrze		47,42

- [illegible]

OZNACZENIA ELEKTRYCZNE:

-  WYPUST OŚWIETLENIOWY SUFITYWY
-  WYPUST OŚWIETLENIOWY ŚCIENNY
-  OPRAWA OŚWIETLENIA ZEWN. - PASEK LED
-  WYPUST DLA ZASILANIA KUCHNI ELEKTRYCZNYCH
-  WYPUST DLA OŚWIETLENIA SZAFEK KUCHENNYCH
-  WYPUST DLA OŚWIETLENIA DLA NUMERU PORZĄDKOWEGO (r=1,8m)
-  WYPUST DLA ELEKTRYCZNYCH KURTYNY POWIETRZNEJ
-  POŁĄCZENIE WYRÓWNAWICZE PRZEZŁOMOWE Dł=20d
-  GNIAZDO WYCIŹKOWE 2P+PE 16A, 230V, IP20IP4
-  GNIAZDO 2P+PE 16A, 230V, DWAUKROTNE W RAMCE
-  GNIAZDO 2P+PE 16A, 230V, DWAUKROTNE W RAMCE
-  GNIAZDO 2P+PE 16A, 230V, DWAUKROTNE W RAMCE
-  GNIAZDO (ZIMY WALKAŁODÓWKA OKAP)
-  GNIAZDO (FRALKA, GRZEJNIK, PŁEĆ GAZOWY, gniazdo rozłączne)

OZNACZENIA WOD-KAN I C.O.:

- | | |
|-----------------------|---|
| | WYPROWADZENIE WODY |
| | ZAWÓR |
| | ZEWNIĘTRZNY ZAWÓR
WODY Z ODDZIELNYM
WODOMIERZEM |
| | KOCIOŁ GAZOWY WISZĄCY
KONDENSACYJNY
DWUFUNKCYJNY |
| | ROZDZIELACZ O.P. |
| | KOMINEK, MOC 6kW |
| | JEDNOSTKA WEWNĘTRZNA
KLIMATYZACJI |
| | JEDNOSTKA ZEWNĘTRZNA
KLIMATYZACJI |
| OZNACZENIA POZOSTAŁE: | |
| | ŚCIANY ZEWNĘTRZNE/MIĘDZY-
LOKALOWE/NOSIWE/ELEMENTY
TECHNICZNE |
| | ŚCIANY MOŻLIWIE DO REPARACJI |
| | SCHEMAT INSTALACJI |
| | PODŁOGOWY WYŚCIEK |

UWAGI:

- PODANA SKALA DOTYCZY STANU SUROWEGO I MA CHARAKTER ORIENTACYJNY.
- PODANE POWIERZCHNIE I WYMIARY LINIOWE MAJĄ CHARAKTER ORIENTACYJNY I MOGĄ ULEĆ KOREKCJI NA PODSTAWIE INWENTARYZACJI WG OBIARMU PO WYKONANIU BUDYNKU.
- PUNKTY INSTALACJI ELEKTRYCZNYCH I SANITARNYCH MOGĄ ULEĆ KOREKTOM ZE WZGLĘDÓW TECHNICZNYCH.
- NA ELEMENTACH ŻELBETOWYCH, ŚCIANACH MIĘDZYLOKALOWYCH ORAZ SZACHTACH TECHNICZNYCH PUNKTY ELEKTRYCZNE, WODNE I KANALIZACYJNE WYKONYWANE BĘDĄ W FORMIE NATYNKOWEJ