




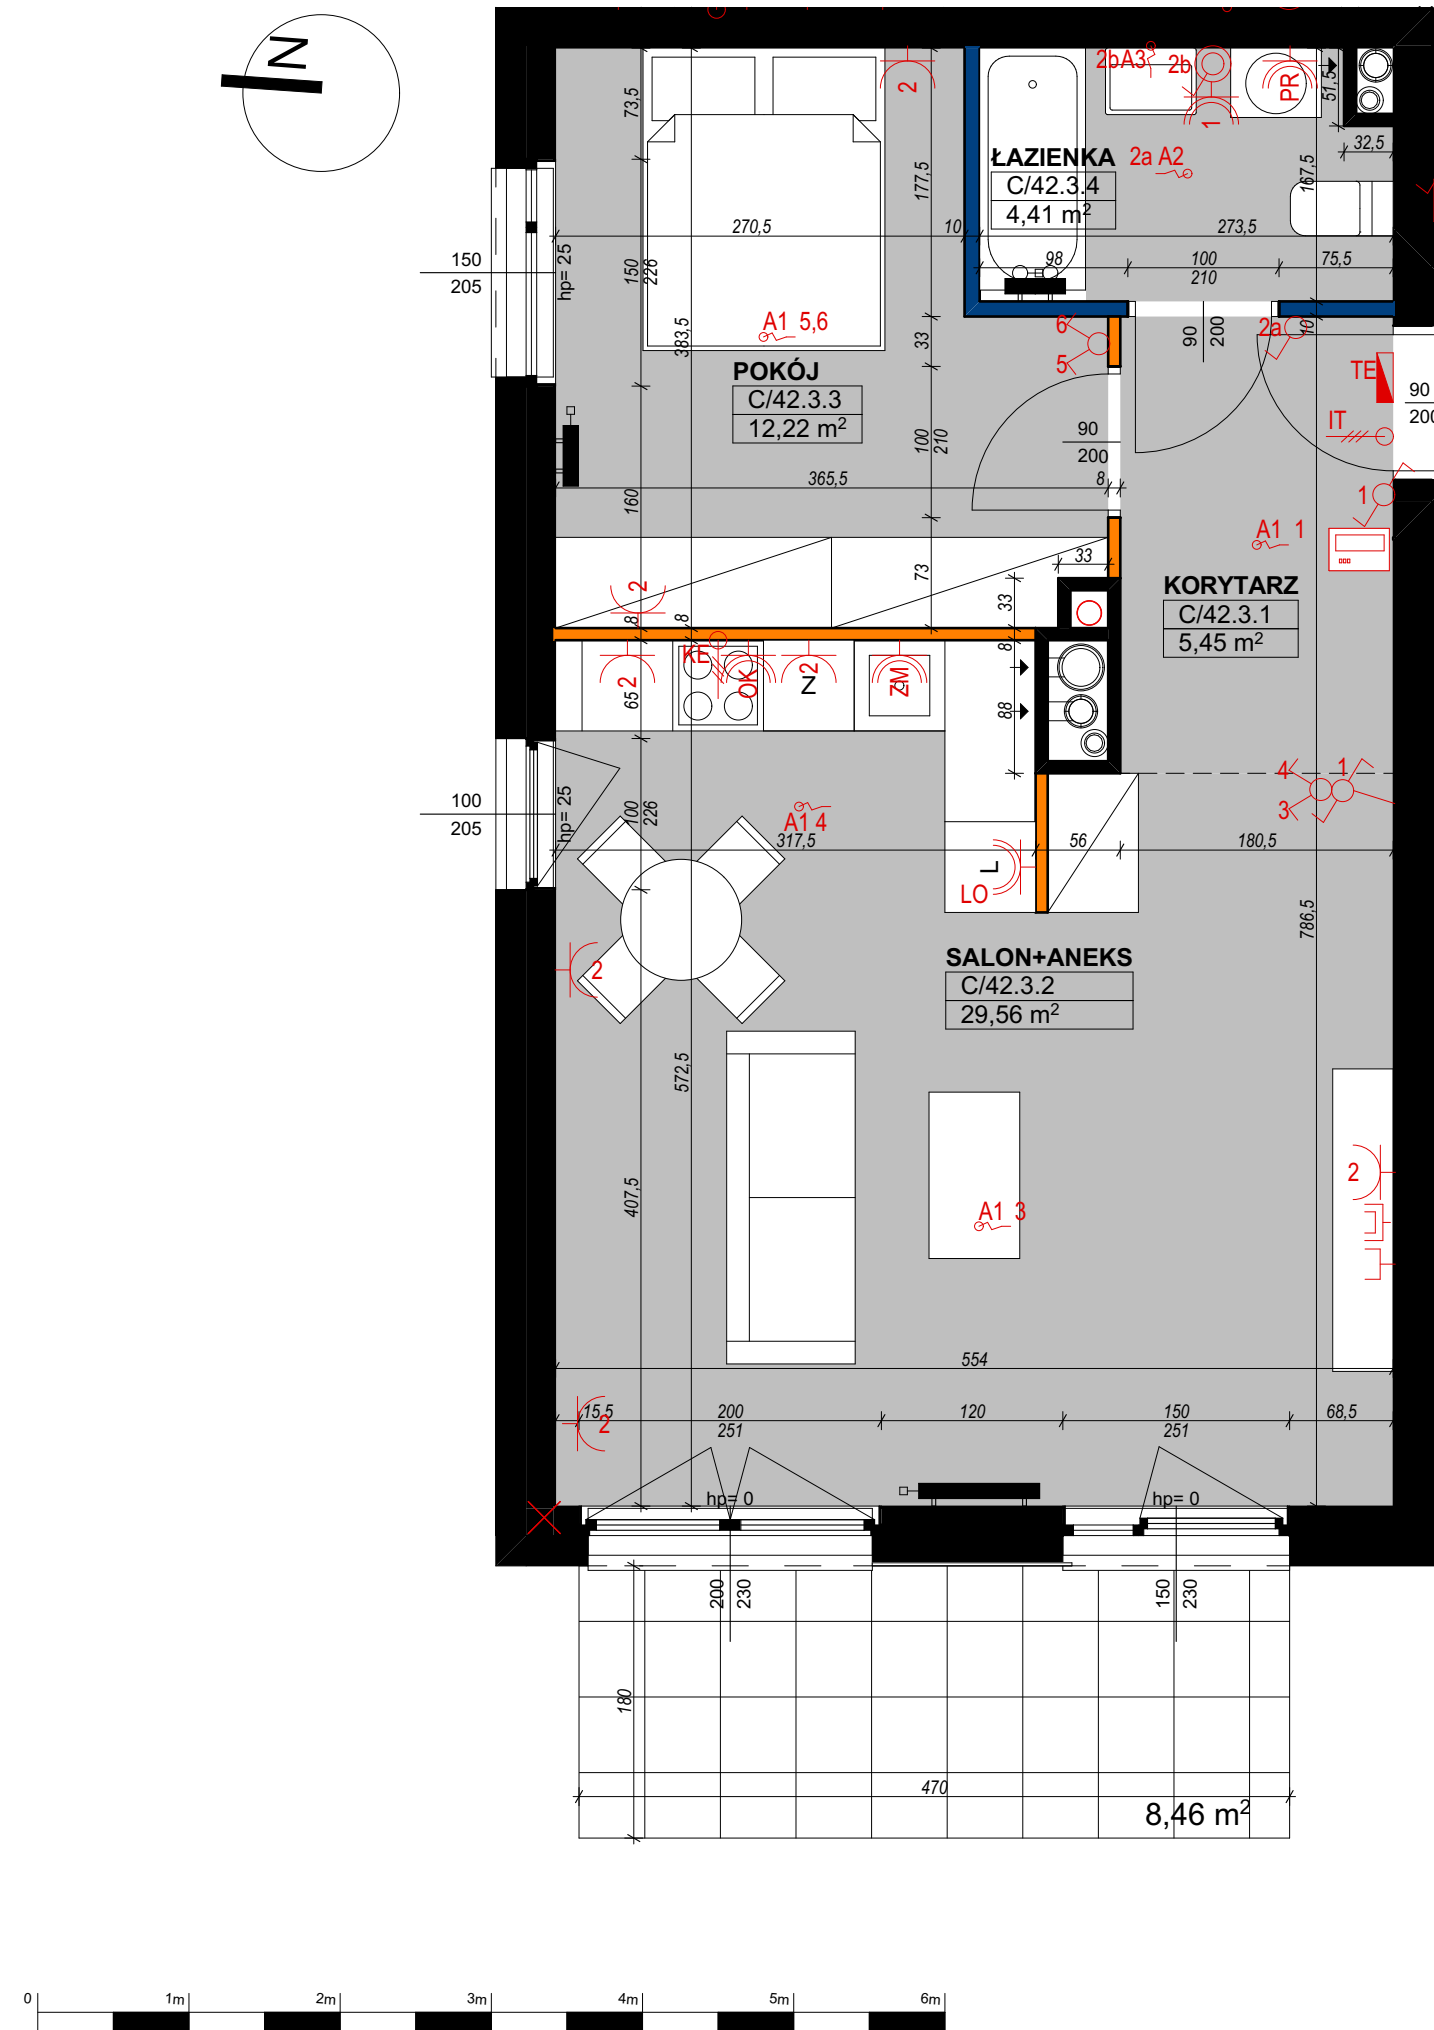

PLAN SYTUACYJNY

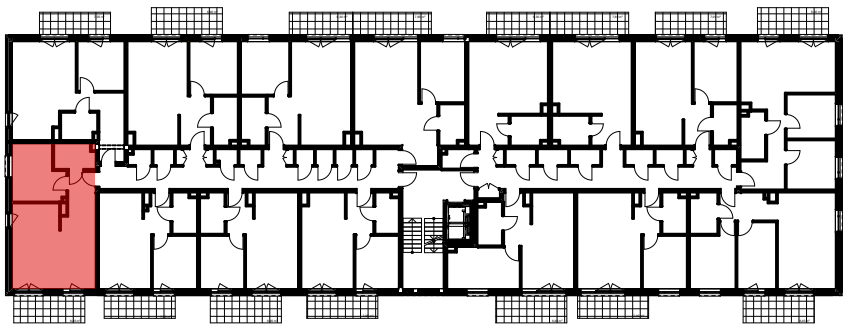

PLAN OSIEDLA

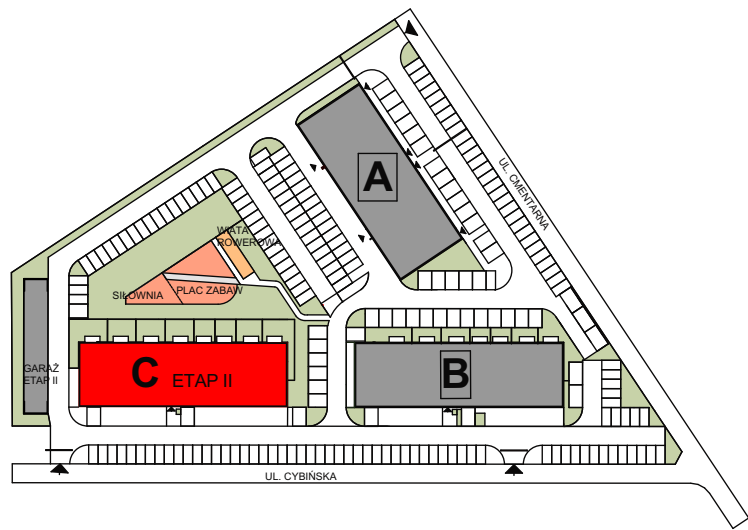

LEGENDA

- ściana konstrukcyjna
- ściana szachtu
- ściana działowa nadająca się do demontażu
- ściana z możliwością zmiany lokalizacji
- gniazdo wtykowe 230V 2P+Z 16A IP20
- gniazdo wtykowe 230V 2P+Z 16A IP44
- wypust 230V z sufitu pod oprawę oświetleniową IP20
- wypust 230V z sufitu pod oprawę oświetleniową IP44
- wypust 230V ze ściany pod oprawę oświetleniową IP44
- łącznik pojedynczy 10A/230V, IP20
- łącznik pojedynczy 10A/230V, IP44
- łącznik podwójny 10A/230V, IP20
- łącznik schodowy 10A/230V, IP20
- łącznik schodowy 10A/230V, IP44
- gniazdo RTV
- gniazdo internetowe
- domofon
- tablica elektryczna
- tablica teletechniczna

OSIEDLE  
CYBIŃSKA



LOKAL: **C/42**  
TYP: 2-POKOJOWE  
KONDYGNACJA: PIĘTRO 3  
BUDYNEK: ETAP II - BUDYNEK C

|                                                        |             |          |
|--------------------------------------------------------|-------------|----------|
| C/42.3.1                                               | KORYTARZ    | 5,45     |
| C/42.3.2                                               | SALON+ANEKS | 29,56    |
| C/42.3.3                                               | POKÓJ       | 12,22    |
| C/42.3.4                                               | ŁAZIENKA    | 4,41     |
| POWIERZCHNIA UŻYTKOWA                                  |             | 51,64 m² |
| POWIERZCHNIA POD ŚCIANKAMI NADAJĄCYMI SIĘ DO DEMONTAŻU |             | 0,39 m²  |
| POW. UMOWNA                                            |             | 52,03 m² |
| BALKON                                                 |             | 8,46 m²  |

INWESTOR



Agrobex Sp. z o.o.  
Biuro Sprzedaży Mieszkań  
ul. Kochanowskiego 7, 60-845 Poznań  
tel. 61 84 64 060, www.agrobex.pl  
mieszkania@agrobex.pl

BIURO PROJEKTOWE



ACE sp. z o.o. sp. k.  
ul. Warszawska 39/41  
61-028 Poznań  
info@aceps.pl  
tel.+48 666 900 699



Oda Studio  
ul. Kantaka 10/2  
61-812 Poznań  
info@odastudio.pl

NINIEJSZE DANE SĄ POGLĄDOWE I MOGĄ ODBIEGAĆ OD OSTATECZNEGO PROJEKTU REALIZACYJNEGO