

lokal mieszkalny  
karta informacyjna inwestycji

data sporządzenia karty 21.06.2021

**LOKAL NR 47**

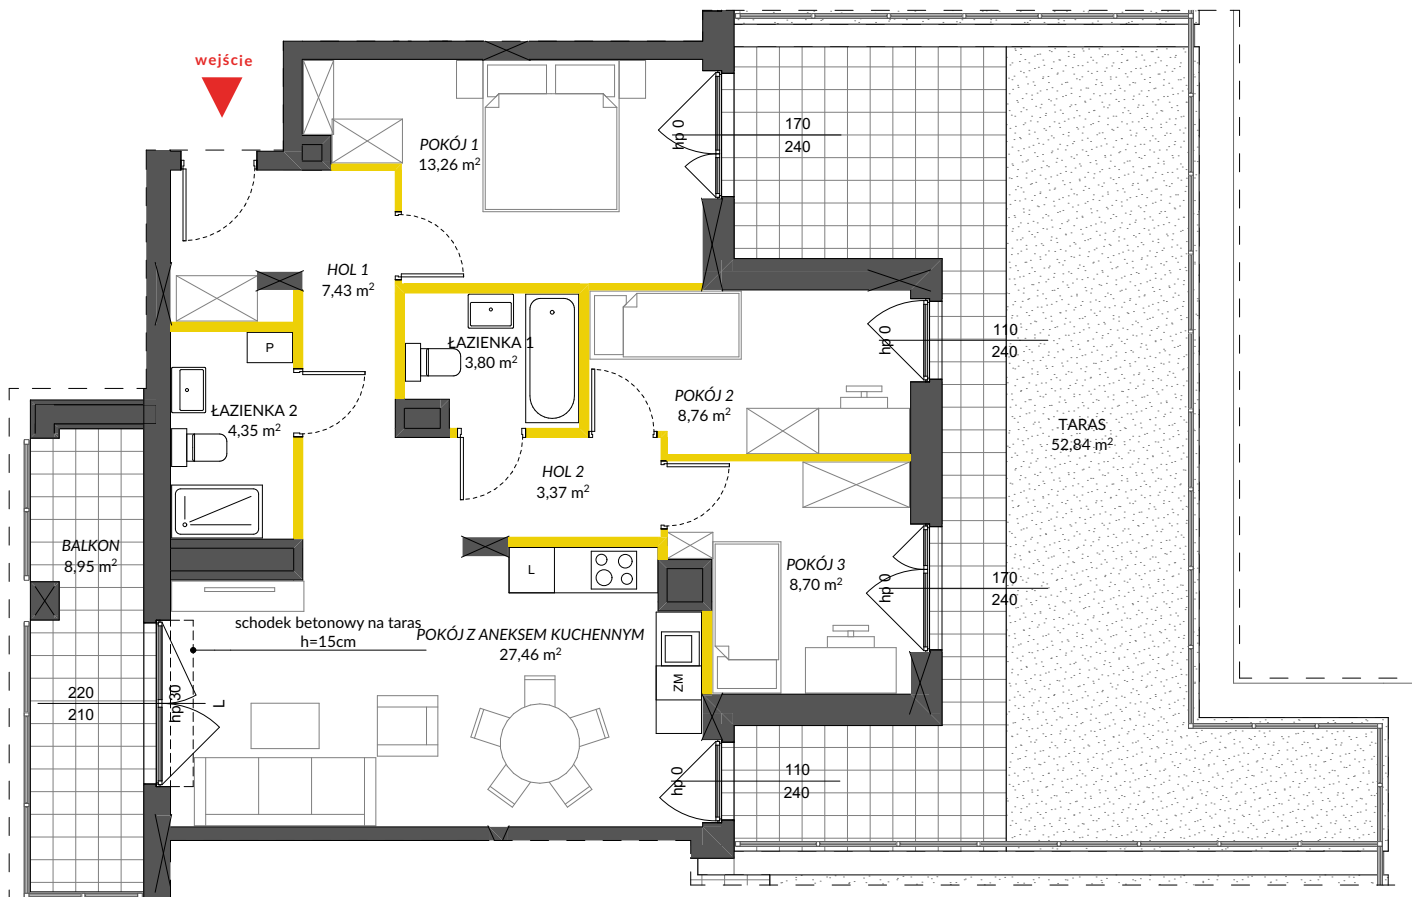
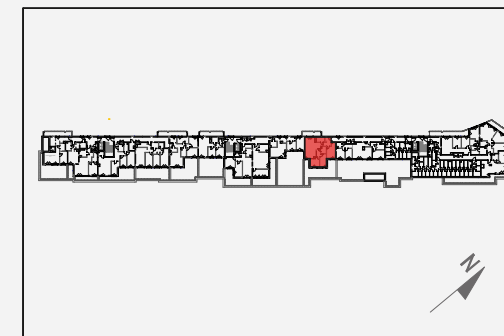
<b>PIĘTRO</b>	<b>1</b>
<b>POW. UŻYTKOWA</b>	<b>80,52 m<sup>2</sup></b>
<b>POKOJE</b>	<b>4</b>
<b>KLATKA</b>	<b>3</b>

HOL 1	7,43 m <sup>2</sup>
HOL 2	3,37 m <sup>2</sup>
ŁAZIENKA 1	3,80 m <sup>2</sup>
ŁAZIENKA 2	4,35 m <sup>2</sup>
POKÓJ 1	13,26 m <sup>2</sup>
POKÓJ 2	8,76 m <sup>2</sup>
POKÓJ 3	8,70 m <sup>2</sup>
POKÓJ Z ANEKSEM KUCHENNYM	27,46 m <sup>2</sup>





<b>TARAS</b>	<b>52,84 m<sup>2</sup></b>
<b>BALKON</b>	<b>8,95 m<sup>2</sup></b>

POWIERZCHNIA POD ŚCIANKAMI OPCJONALNIE NADAJĄCYMI SIĘ DO DEMONTAŻU	3,39 m <sup>2</sup>
--	---------------------

**POŁOŻENIE LOKALU W BUDYNKU**



**LEGENDA:**

-  ścianki opcjonalnie nadające się do demontażu
-  ścianki obudowy pionów instalacyjnych
-  wykończenie tarasu/ balkonu płytki
-  wykończenie tarasu żwir

1m 2m 3m 4m 5m

Adres inwestycji: Warszawa, ul. Winorośli

**BIURO SPRZEDAŻY**

 **22 123 77 92**