


Developer:
Biuro Sprzedaży:

HSD
inwestycje

Zespół 24 budynków jednorodzinnych
w zabudowie bliźniaczej
oraz 2 budynków wolnostojących
przy ul. Paszkowskiego w Krakowie.

MIESZKANIE NR 15
PARTER
BUDYNEK nr 4a


4 POKOJE

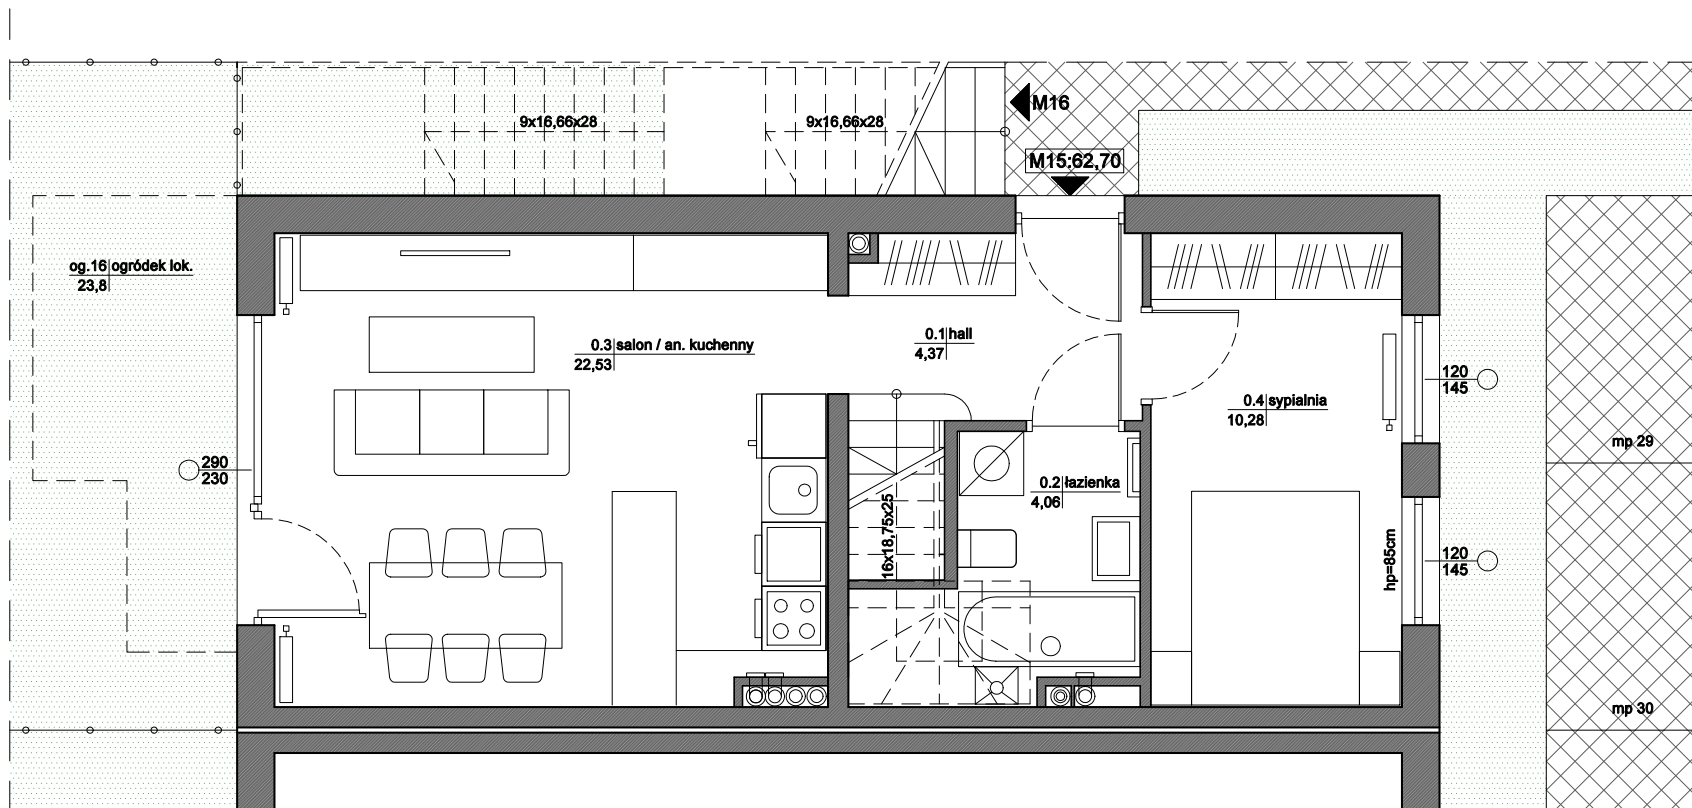

I POZIOM MIESZKANIA

0 1 2 3m

SKALA 1:50

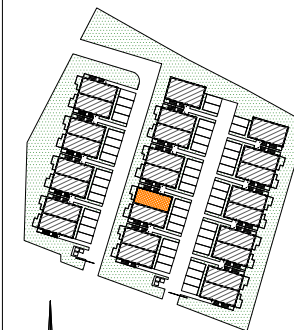

MIESZKANIE nr 15

0.1 HALL	4,37 m ²
0.2 ŁAZIENKA	4,06 m ²
0.3 SALON / ANEKS KUCH.	22,53 m ²
0.4 SYPIALNIA	10,28 m ²
1.1 HALL	5,04 m ²
1.2 ŁAZIENKA	2,42 m ²
1.3 SYPIALNIA	6,67 m ²
1.4 SYPIALNIA	7,33 m ²
RAZEM:	62,70 m²
og.16 OGRÓDEK LOK.	23,8 m ²

Powierzchnia pomieszczeń liczona
wg normy PN-ISO 9836; 1997

Powierzchnia mieszkań może ulec zmianie.

Pokazana aranżacja pomieszczeń jest
przykładowa.

Przedstawione plany nie stanowią oferty
handlowej w rozumieniu kodeksu cywilnego.

Główny Projektant:
mgr inż. arch. Marek Skołuba