



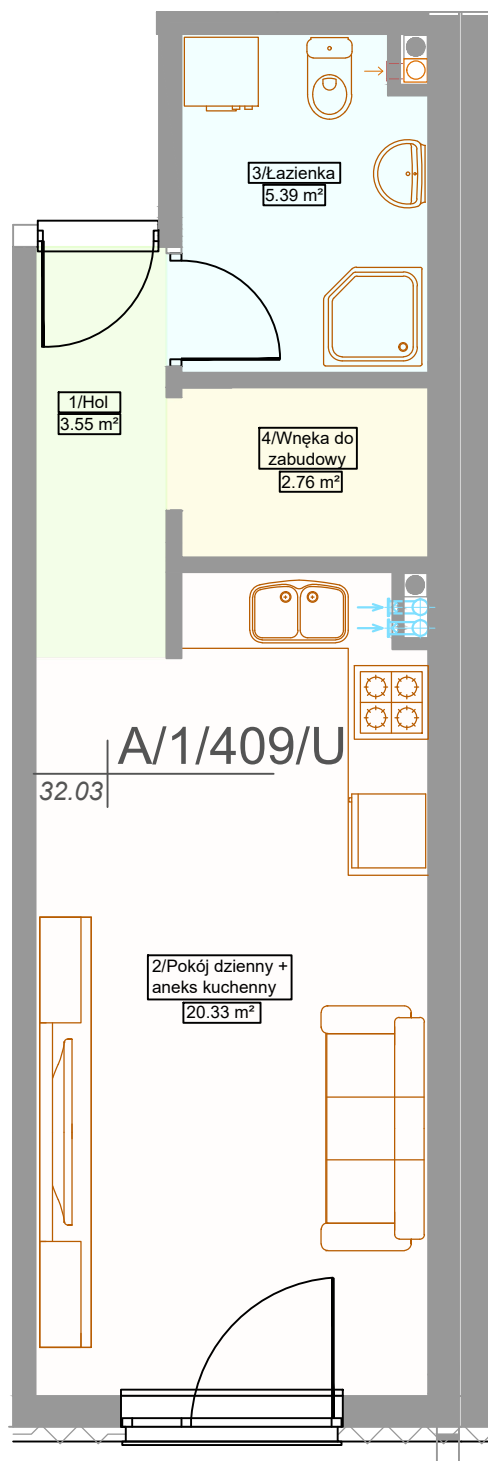

1	Hol	3.55m ²
2	Salon z aneksem	20.33m ²
3	Łazienka	5.39m ²
4	Wnęka do zabudowy	2.76m ²

NUMER LOKALU	A/409
Powierzchnia lokalu	32.03m ²
Powierzchnia balkonu / loggii	0.00m ²
Powierzchnia tarasu	0.00m ²
Piętro	1
Typ lokalu	M1

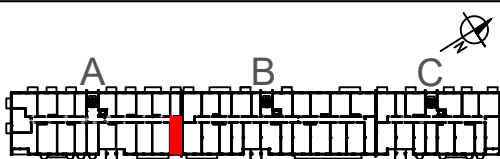

Uwagi:

- Karta katalogowa nie stanowi załącznika do umowy i nie może być traktowana jako oferta handlowa w rozumieniu kodeksu cywilnego
- Rzeczywista powierzchnia lokali zostanie skorygowana obmiarem powykonawczym
- Oznaczenie podciągu na karcie: - - - - -

BUDYNEK MIESZKALNO-USŁUGOWY
Z GARAŻEM PODZIEMNYM

III ETAP
ul. Pola Karolińskie 2
02-414 Warszawa

BIURO SPRZEDAŻY MIESZKAŃ
ul. Ks. Juliana Chrościckiego 87 / 1
róg Pola Karolińskiego
02-414 Warszawa
tel. 608 417 688, e-mail: sprzedaz@ogrodywlochy.pl
www.ogrodywlochy.pl