
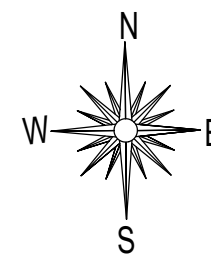


Niniejszy materiał nie stanowi oferty w rozumieniu Kodeksu cywilnego i ma charakter wyłącznie informacyjny. Powierzchnia oraz cena mogą ulec zmianie.

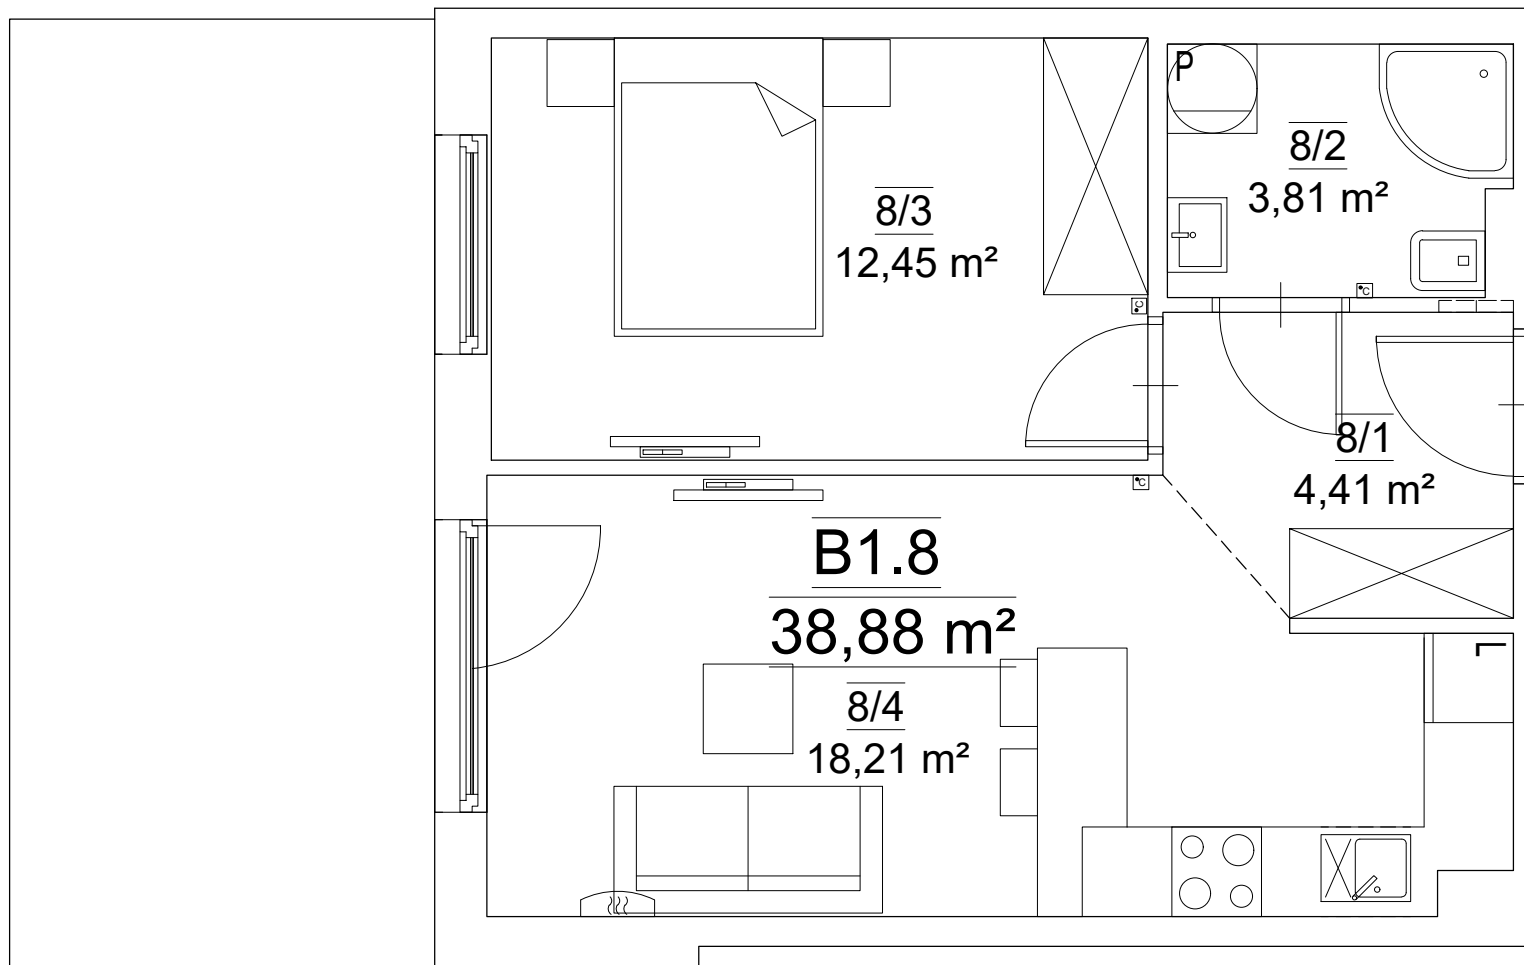

LOKAL MIESZKALNY NR B1.8			
Nr mieszk.	Nr pom.	Nazwa pom.	Pow. [m ²]
B1.8	8/1	PRZEDPOKÓJ	4.41
	8/2	ŁAZIENKA	3.81
	8/3	SYPIALNIA	12.45
	8/4	POKÓJ DZIENNY Z ANEKSEM KUCHENNYM	18.21
RAZEM POW. UŻ. LOKALU MIESZKALNEGO NR B1.8			38.88
Kraków, ul. Wybickiego 5			