




Słoneczna Brzozowa

Domy Bibice


BUDYNEK MIESZKALNY JEDNORODZINNY Z OGRODEM

PARTER+1 PIĘTRO


BUDYNEK NR 18

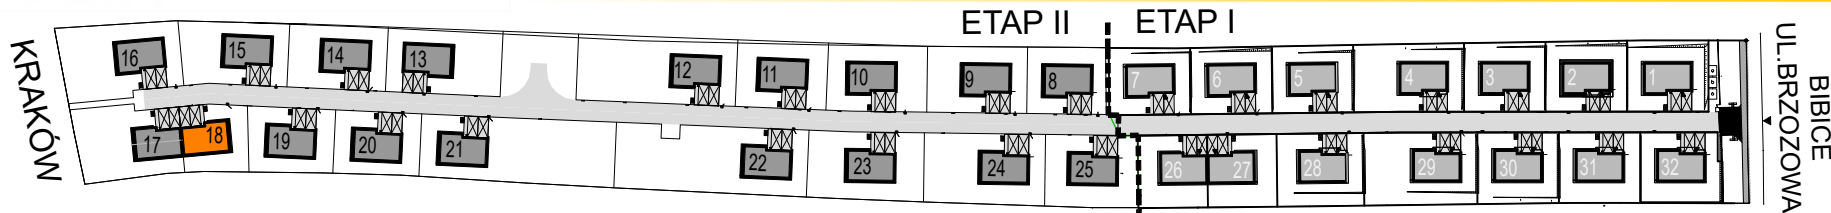

PARTER

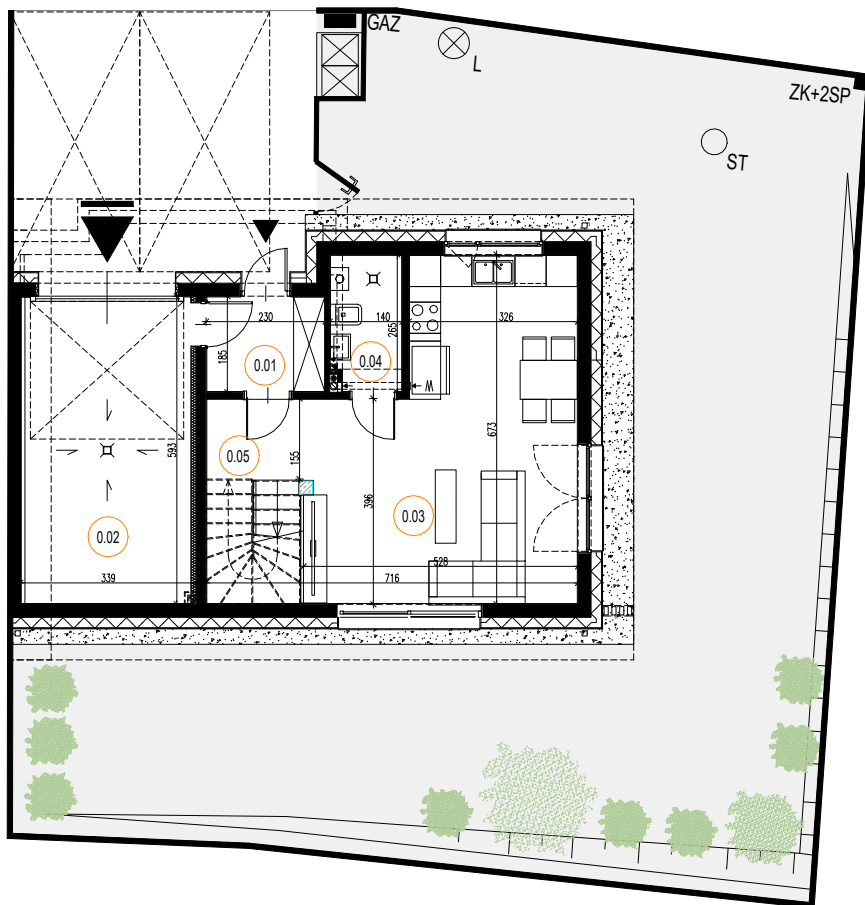

1 PIĘTRO

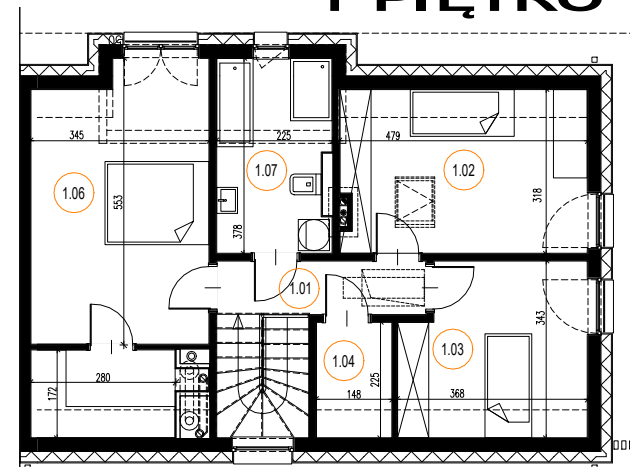

0.01	PRZEDSIÓNEK	4,13m ²
0.02	GARAŻ	19,25m ²
0.03	SALON Z ANEKSEM KUCHENNYM	32,50m ²
0.04	ŁAZIENKA	3,49m ²
0.05	PRZESTRZEŃ POD SCHODAMI	0,98m ²
0.06	KL. SCHODOWA	2,07m ²
		62,46m ²
1.01	PRZEDPOKÓJ	4,14m ²
1.02	SYPIALNIA 1	14,82m ²
1.03	SYPIALNIA 2	11,58m ²
1.04	GARDEROBA 1	3,22m ²
1.05	GARDEROBA 2	4,97m ²
1.06	SYPIALNIA 3	17,89m ²
1.07	ŁAZIENKA	8,06m ²
1.08	KL. SCHODOWA	2,10m ²
		4,17m ²
	POWIERZCHNIA RUCHU	
	POWIERZCHNIA NETTO	129,15m ²
	POWIERZCHNIA DZIAŁKI	ok.258,0m ²

POWIERZCHNIA UŻYTKOWA

125,07m²

NINIEJSZA KARTA KATALOGOWA NIE JEST OFERTĄ W ROZUMIENIU KODEKSU CYWILNEGO | RYSUNEK ZWYMIAROWANO ZGODNIE Z PROJEKTEM WYKONAWCZYM, W ZWIĄZKU Z CZYM WYMIARY POWYKONAWCZE MOGĄ ULEC NIEZNACZNEJ ZMIANIE | WSZYSTKIE WYMIARY PODANO ZGODNIE Z NORMĄ PN-ISO9836

INWESTOR:

SŁONECZNY PRĄDNIK
HOME Sp.z o.o.
ul. Pachońskiego 9 lok. 202
31-223 Kraków
www.slonecznabrzozowa.pl