



**Dzielnica
Parkowa**

MIESZKANIE nr 72- 2 POKOJE

M72






MIESZKANIE NR 72

M-5.72.1	PRZEDPOKÓJ	5,33
M-5.72.2	ŁAZIENKA	4,62
M-5.72.3	POKÓJ	11,56
M-5.72.4	POKÓJ DZIENNY Z ANEKSEM	21,00
SUMA:		42,51
M-5.72.B	BALKON	2,99

UWAGA: POWIERZCHNIA MIESZKANIA MOŻE ULEC ZMIANIE
W ZAKRESIE 0.0%-3%.

BUDYNEK nr 11 PIĘTRO +5

skala: 1:100

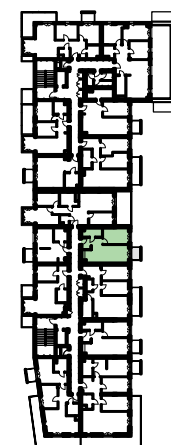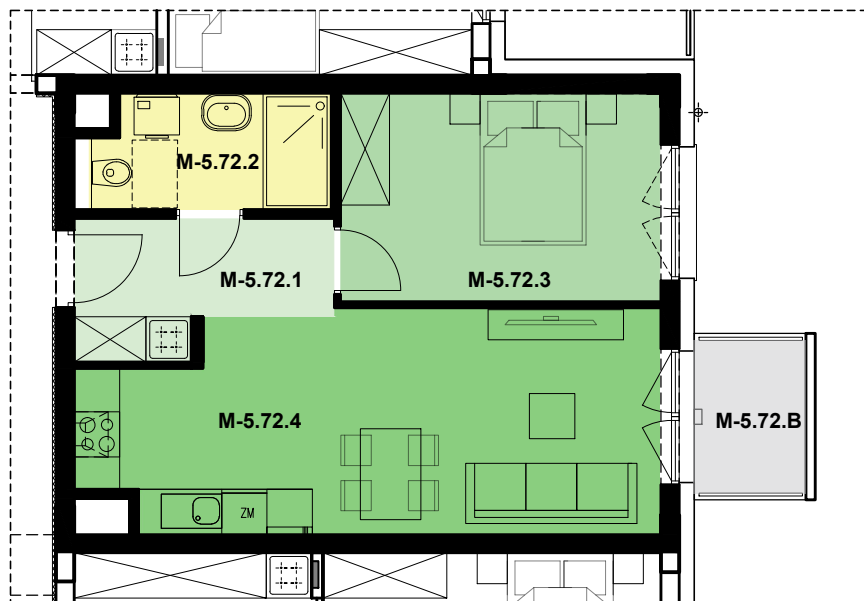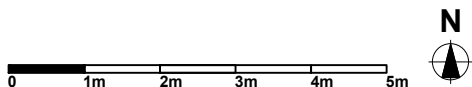

"S.T. ARCHITEKCI" Sp. z o. o.
Ul. Gen. M. Langiewicza 18,
35-021 Rzeszów,
www.starchitekci.pl

**DZIELNICA PARKOWA
BUDYNEK NR 11
RZESZÓW, UL. PADEREWSKIEGO**

UMÓW SIĘ NA SPOTKANIE
695 002 003 - EWELINA
665 004 005 - ANNA
577 511 544 - SEBASTIAN
www.dzielnicaparkowa.pl