
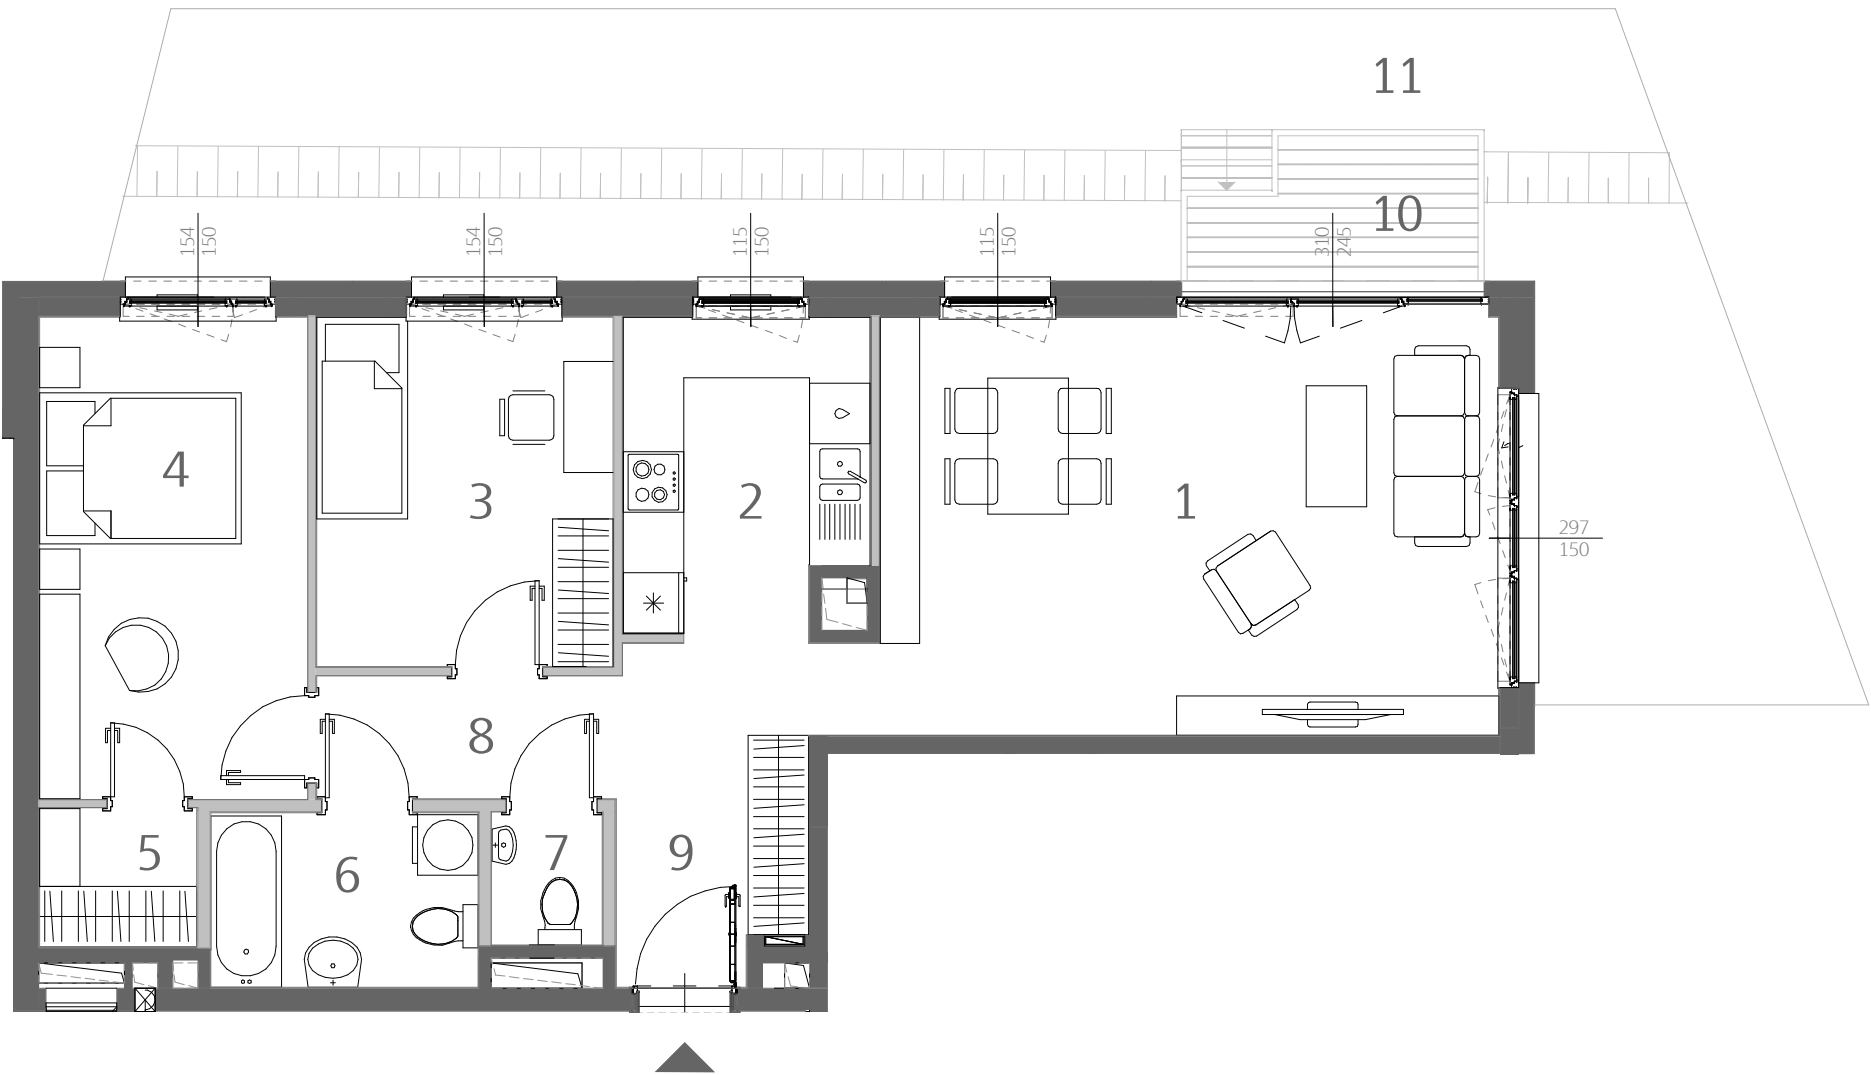
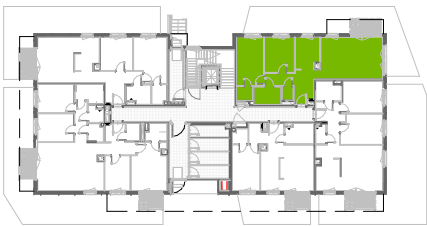
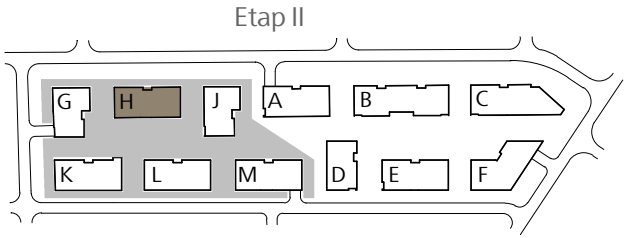


JAŚMINOWY

MOKOTÓW

Homes by
SKANSKA

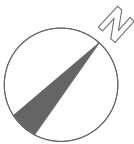

Mieszkanie	H0001
Nr roboczy	2H.M.A0001
Budynek	H
Piętro	Parter

Zestawienie pomieszczeń		
Numer	Nazwa	Pow. [m²]
1	Pokój dzienny	26.08
2	Kuchnia	7.39
3	Sypialnia	10.19
4	Sypialnia	12.66
5	Garderoba	2.14
6	Łazienka	4.58
7	WC	1.43
8	Przedpokój	6.52
9	Hol	3.25

Suma	74.24
Powierzchnia netto mieszkania	77.42

10	Taras	4.51
11	Ogródek	47.13


Budynek H

mieszkaj.skanska.pl

tel. +48 22 509 99 99

Uwaga:

- Powierzchnie pomieszczeń obliczane wg normy PN-ISO 9836.
- Powierzchnia netto mieszkania uwzględnia powierzchnie zajmowane przez ściany działowe.
- Aranżacja mieszkania przedstawiona na rysunku jest przykładowa.

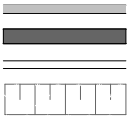

Legenda:

ściany działowe
ściany konstrukcyjne
murek oporowy
różnica poziomu terenu

