



Załącznik nr 1

PARTER

MIESZKANIE NR 15

BIURO SPRZEDAŻY:



ul. Jerozolimska 2/LU 1
30-555 Kraków

☎ 603 222 780

✉ sprzedaz@matejek.pl

🌐 www.matejek.pl


ORIENTACJA/SKALA: 1:100

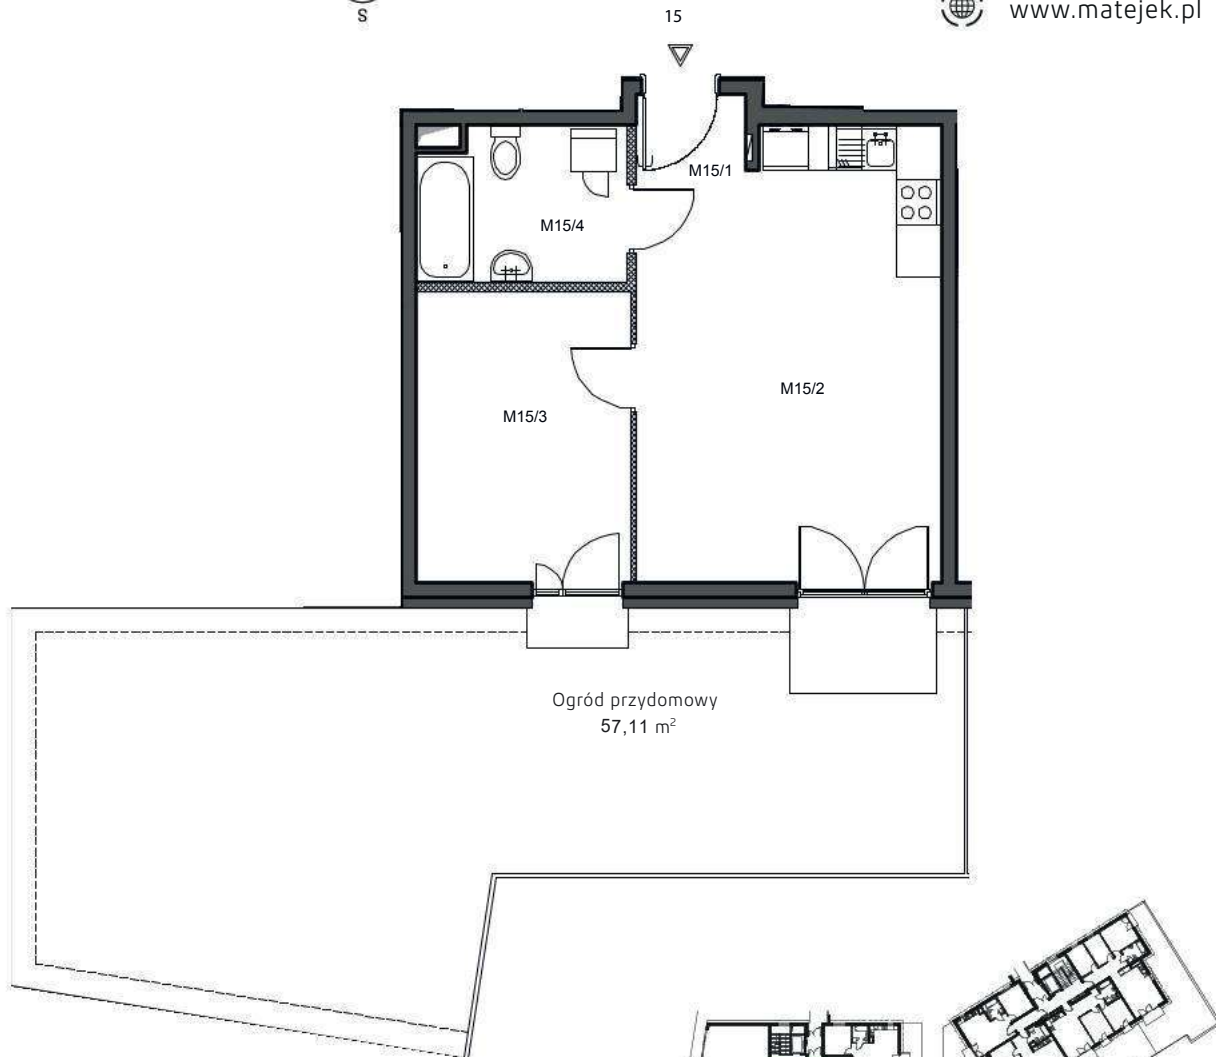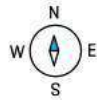

ZESTAWIENIE POWIERZCHNI POMIESZCZEŃ

Lp.	pomieszczenie	pow. użytkowa [m ²]
M15/1	PRZEDPOKÓJ	3,53
M15/2	POKÓJ + ANEKS KUCHENNY	21,09
M15/3	POKÓJ	10,75
M15/4	ŁAZIENKA	5,54

Mieszkanie nr 15 [2 pok.] 40,91

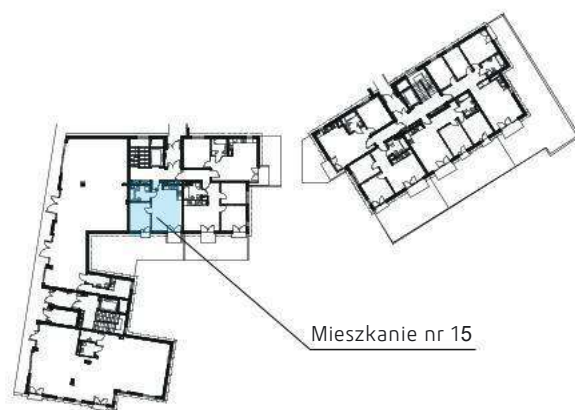

ORIENTACJA/SKALA: 1:1000

