


ZAŁĄCZNIK NR 1  
**BUDYNEK 4**  
**PARTER**  
**APARTAMENT NR 3**

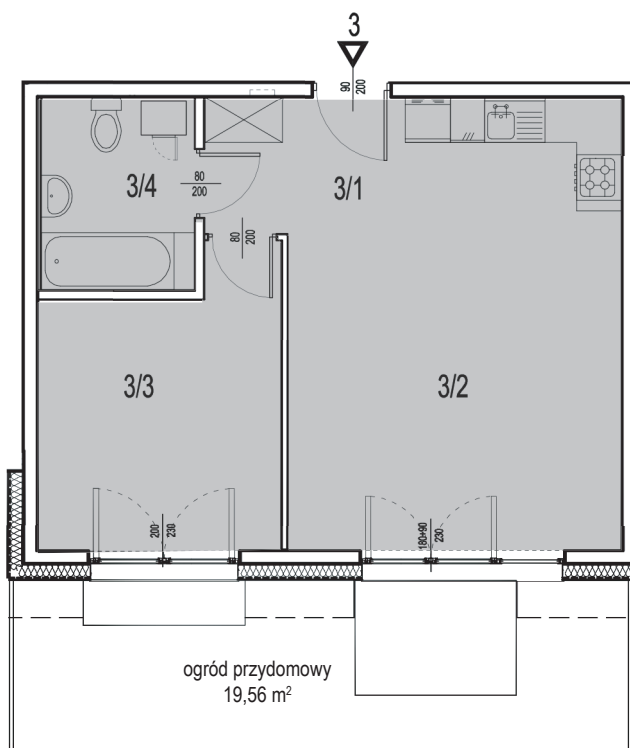

RZUT POZIOMY/SKALA 1:00




**ZESTAWIENIE POWIERZCHNI POMIESZCZEŃ**

Lp.	pomieszczenie	pow. użytkowa [m <sup>2</sup> ]
3/1	Przedpokój	4,53
3/2	Pokój + aneks kuchenny	23,92
3/3	Pokój	11,34
3/4	Łazienka	5,17
<b>Apartament nr 3 [2 pok.]</b>		<b>44,96</b>

ORIENTACJA/SKALA 1:1000

APARTAMENT NR 3

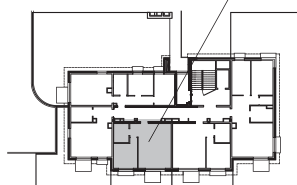

PLAN OSIEDLA 1:5000

