


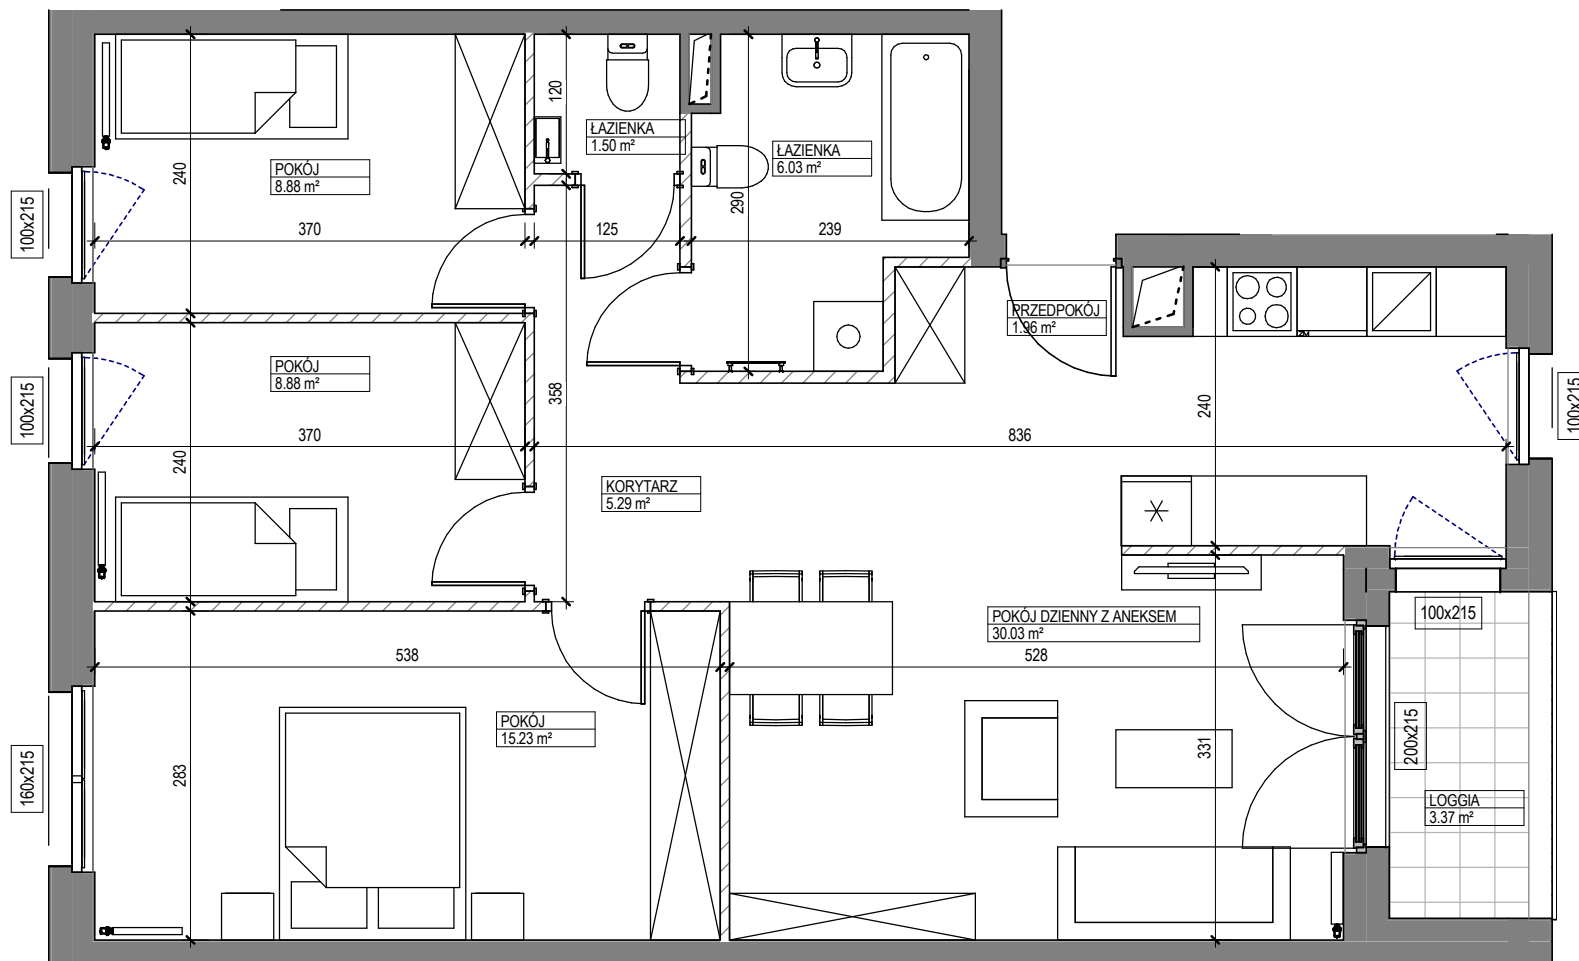

BULWARY AUGUSTÓWKA

INWESTOR:



GRUPA INWEST
ul. Solec 22, 00-410 Warszawa
www.grupainwest.pl
kontakt@grupainwest.pl

PROJEKT:



PIG Architekci Sp. z o.o.
ul. Stepińska 22/30 lok. 506a,
00-739 Warszawa

INFORMACJE O LOKALU:

NR LOKALU: A36

PIĘTRO: 2

KLATKA: 2

IŁOŚĆ POKOI: 4

POWIERZCHNIE POMIESZCZEŃ:

01	POKÓJ DZIENNY Z ANEKSEM	30.03 m ²
02	POKÓJ	15.23 m ²
03	POKÓJ	8.88 m ²
04	POKÓJ	8.88 m ²
05	ŁAZIENKA	1.50 m ²
06	ŁAZIENKA	6.03 m ²
07	KORYTARZ	5.29 m ²
08	PRZEDPOKÓJ	1.96 m ²
09	LOGGIA	3.37 m ²

ŚCIANKI DZIAŁOWE
NADAJĄCE SIĘ DO DEMONTAŻU
ŚCIANY TRWAŁE,
NIENADAJĄCE SIĘ DO DEMONTAŻU

POWIERZCHNIE LICZONE WG NORMY PN-ISO 9836:1997 - DO POWIERZCHNI LOKALU WLICZONO ŚCIANKI DZIAŁOWE NADAJĄCE SIĘ DO DEMONTAŻU ZE WZGLĘDU NA TRWAJĄCE PRACE PROJEKTOWE, POWIERZCHNIE MOGĄ ULEĆ ZMIANIE, KARTA KATALOGOWA POKAZUJE PRZYKŁADOWĄ ARANŻACJĘ, POWIERZCHNIE POMIESZCZEŃ PODANO W ŚWIEŁIE WYKONCZONYCH ŚCIAN. WYPOSAŻENIE TYLKO W CELACH PREZENTACYJNYCH, NIE STANOWI ZOBOWIĄZANIA UMOWNEGO, WYJŚCIE NA TARAS/LOGGIĘ - MOŻLIWA RÓŻNICA POZIOMÓW

POWIERZCHNIA MIESZKANIA:

79.99 m²

