
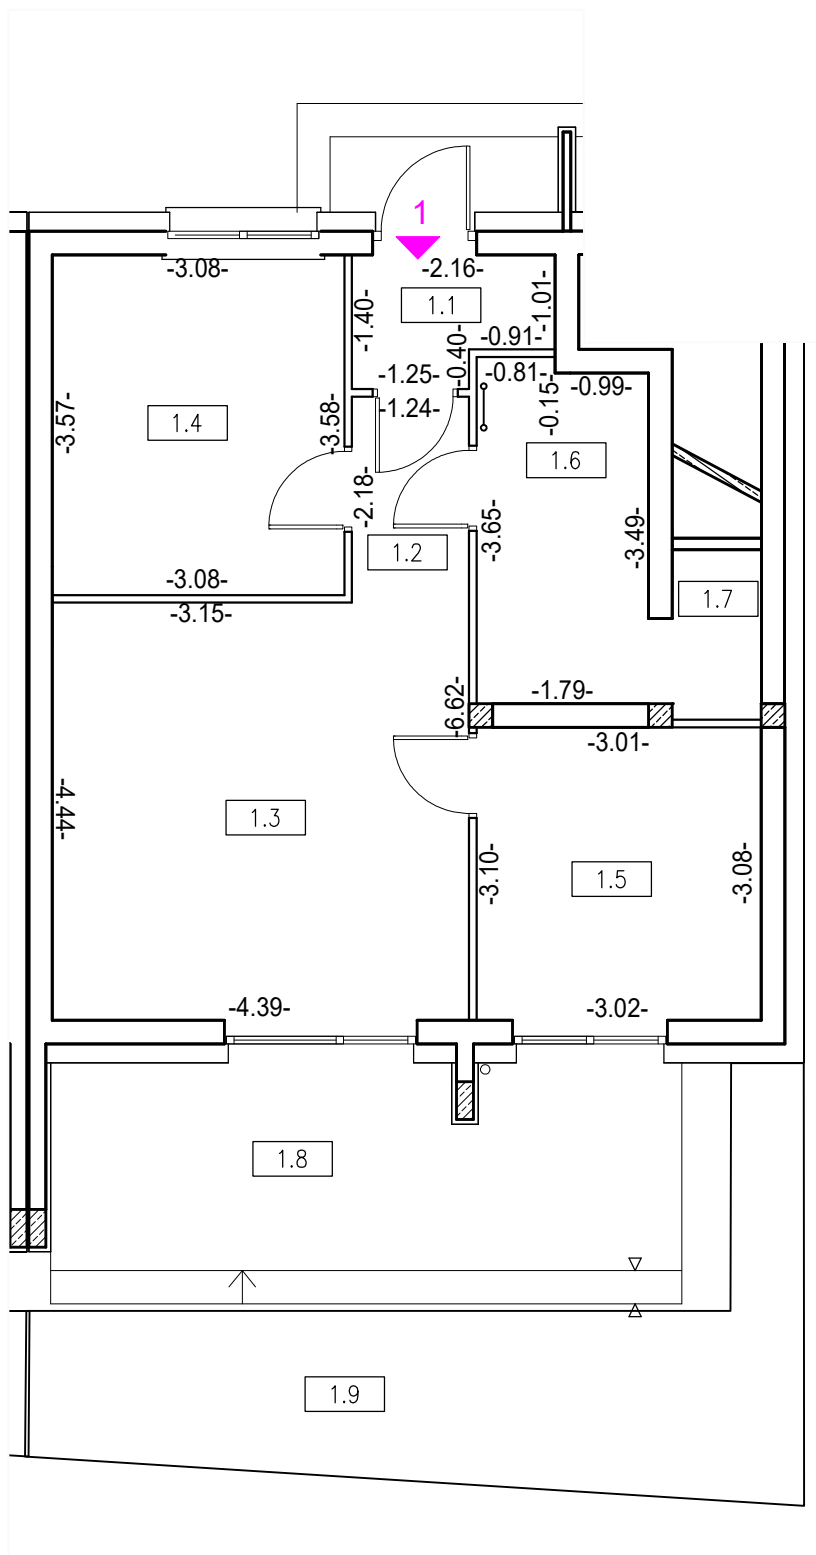


ZYGMUNTA 140 A
DZIAŁKI NR EW. 144/16, 144/17, 144/5
ŁÓDŹ, OBRĘB G-54

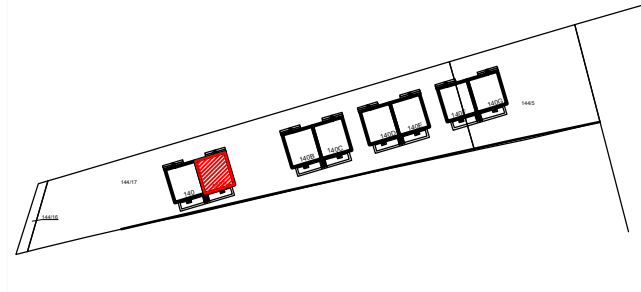

LOKAL	1	PARTER
NR.POM.	NAZWA	POW. [m2]
1.1	PRZEDSIONEK	2.67
1.2	KORYTARZ	2.70
1.3	POKÓJ DZIENNY Z ANEKSEM KUCHENNYM	19.52
1.4	POKÓJ NR 1	10.99
1.5	POKÓJ NR 2	9.32
1.6	ŁAZIENKA	6.41
1.7	ANEKS TECHNICZNY	1.70
POWIERZCHNIA		53.31
1.8	TARAS	18.91
1.9	OGRÓD	16.89

GEODETA UPRAWNIIONY

Kamil Glejzer
Nr upr. 21373
tel. 609 374 298

Pomiar i obliczenie powierzchni użytkowych wykonano wg normy PN ISO 9836-2022-07