



DIASFERA

ł ó d z k a

A2.M.54



Piętro
6



Klatka
A2



Liczba pokoi
2



Balkon
Tak

01.	Hol	8,08 m ²
02.	Salon z aneksem kuchennym	27,71 m ²
03.	Sypialnia	10,50 m ²
04.	Łazienka	4,14 m ²

50,43 m²


Taras 7,64 m²



DUDA
DEVELOPMENT
EST. 1997

Biuro Sprzedaży | ŁÓDŹ
ul. Kilińskiego 138
(naprzeciwko Hotelu Ambasador)
+48 605 505 995
diasfera@dudadevelopment.pl

Siedziba | POZNAŃ
ul. Grunwaldzka 52, Poznań
tel: +48 61 646 84 44
tel: +48 605 258 888
biuro@dudadevelopment.pl

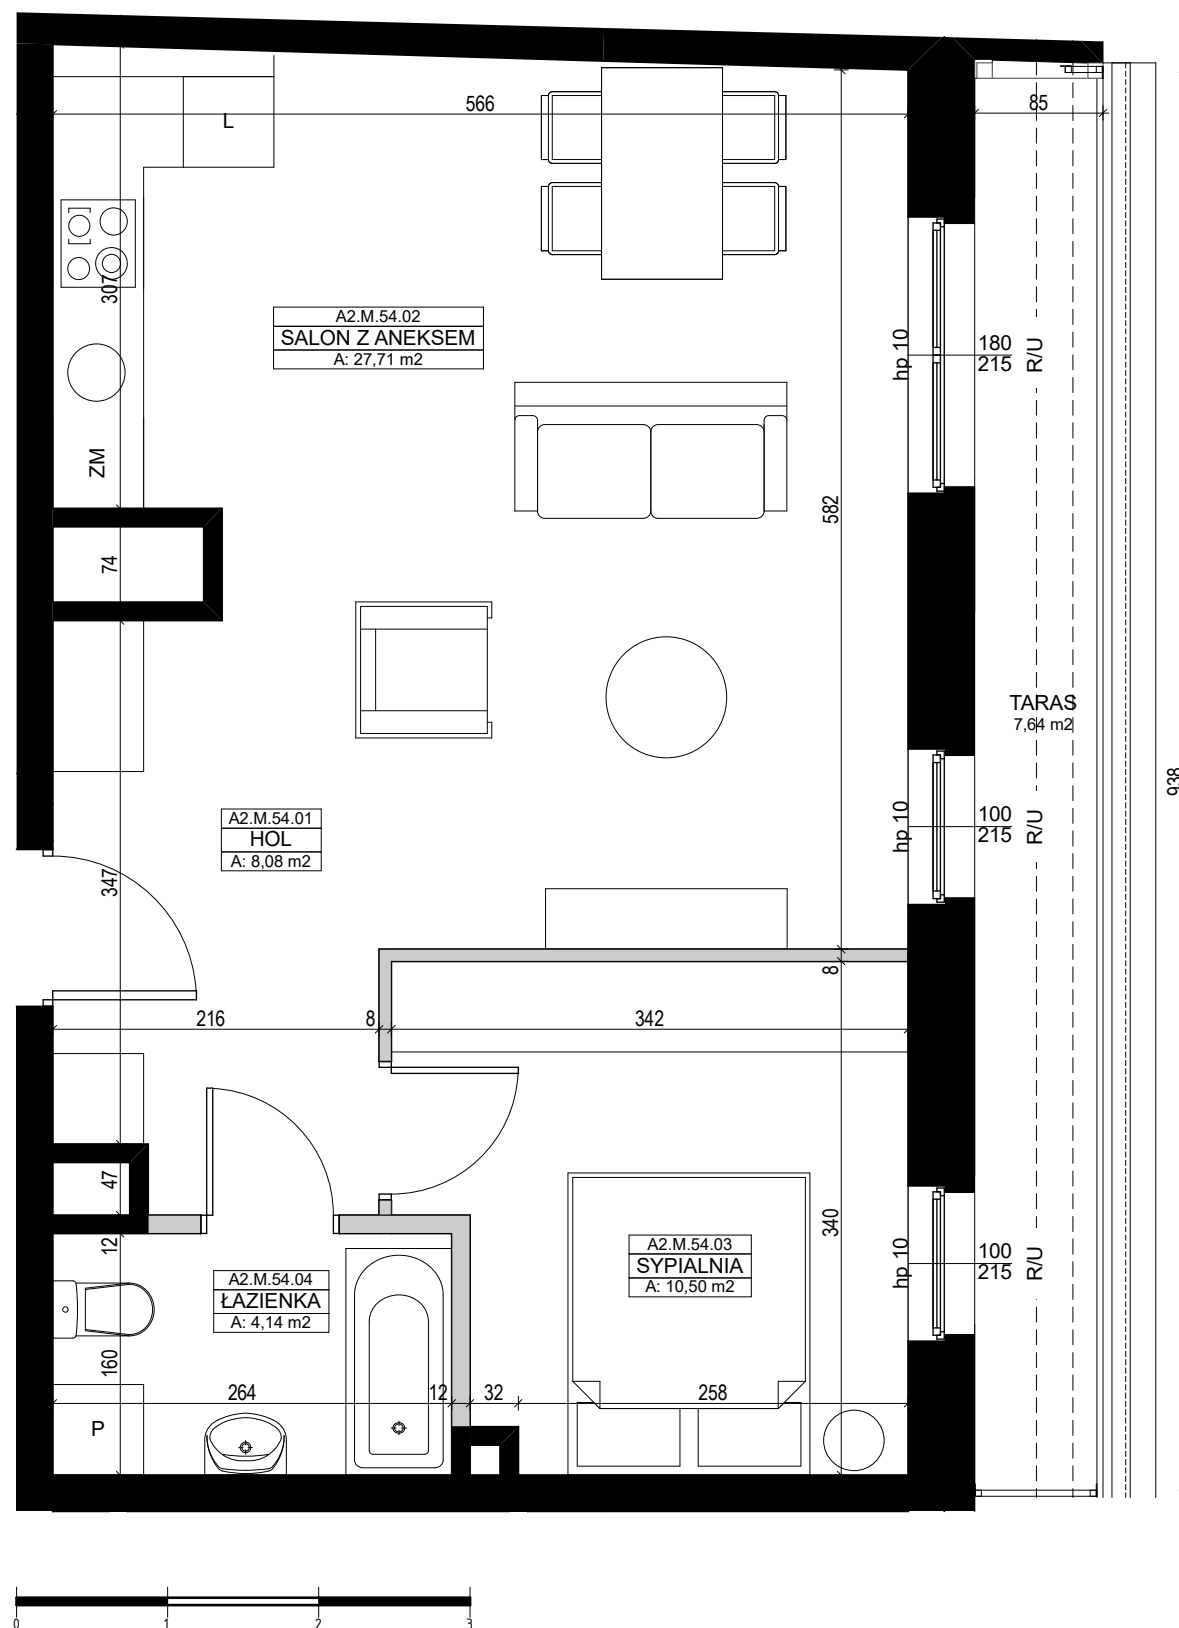


A2.M.54
PIĘTRO 6

UL. TARGOWA/KILIŃSKIEGO
DZIAŁKA NUMER 18/3

Umeblowanie pomieszczeń ma charakter poglądowy ilustrujący gabaryty przestrzeni i nie stanowi oferty handlowej.

Podana na karcie powierzchnia pomieszczeń jest powierzchnią projektowaną i może nieznacznie odbiegać od powierzchni w zrealizowanym obiekcie.


Obmiar powierzchni użytkowej lokalu mieszkalnego przeprowadzono zgodnie z normą PN-ISO 9836: 1997

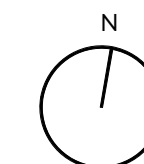

LEGENDA

U- Okno uchylne
R- Okno rozwierne
S- Okno stałe

Ściany z możliwością rozbiórki
Ściany bez możliwości rozbiórki

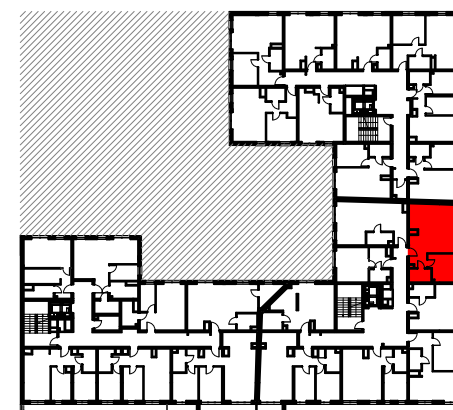

WWW.DIASFERA.PL