


OSIEDLE GOSLOVE

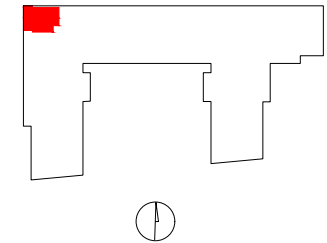

B038

mieszkanie	2 pokoje
	z aneksem
budynek	A
nr klatki	B
piętro	4
kondygnacja	5
loggia	6.18 m²

oznaczenie pomieszczeń


01	hol	7.75 m ²
02	pokój	12.90 m ²
03	oranżeria	5.72 m ²
04	pokój+aneks kuch.	21.92 m ²
05	łazienka	3.81 m ²

suma pow.uż. **52.10 m²**

powierzchnia pod ściankami nadającymi się do demontażu 1.44 m²

pow. lokalu **53.54 m²**

Powierzchnie liczone wg PN-ISO 9836:2015. Karta katalogowa jest załącznikiem do umowy.
UWAGA: Wymiary oraz instalacje wyrysowano na podstawie projektu budowlanego.
Mogą nastąpić nieznaczne zmiany zgodnie z postanowieniami umowy deweloperskiej.

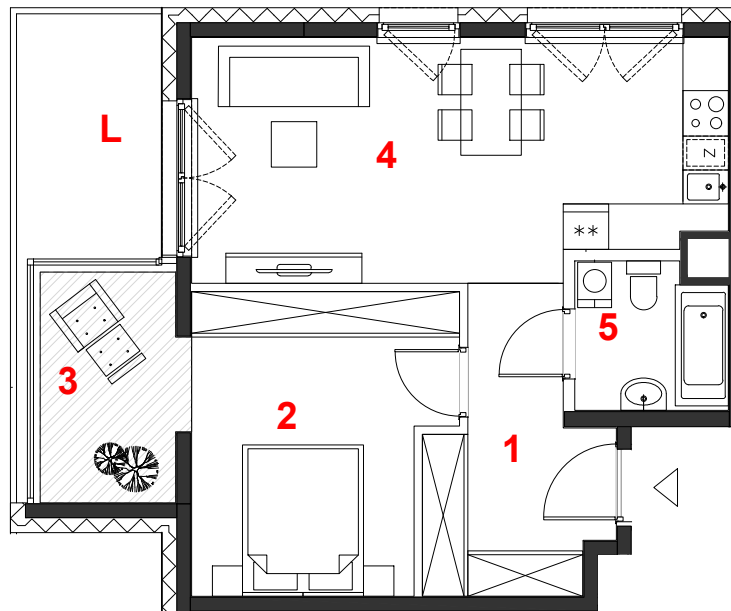

skala 1:100



miejsce obniżenie sufitu

ściany działowe

konstrukcja i szachty instalacyjne

PROFBUD

biuro@profbud.info

tel. 605 606 606

ARCHITEKCI DAWIDCZYK & PARTNERZY
Okrzei 18/40 03-710 Warszawa
www.iadp.pl poczta@iadp.pl
tel.48227861389