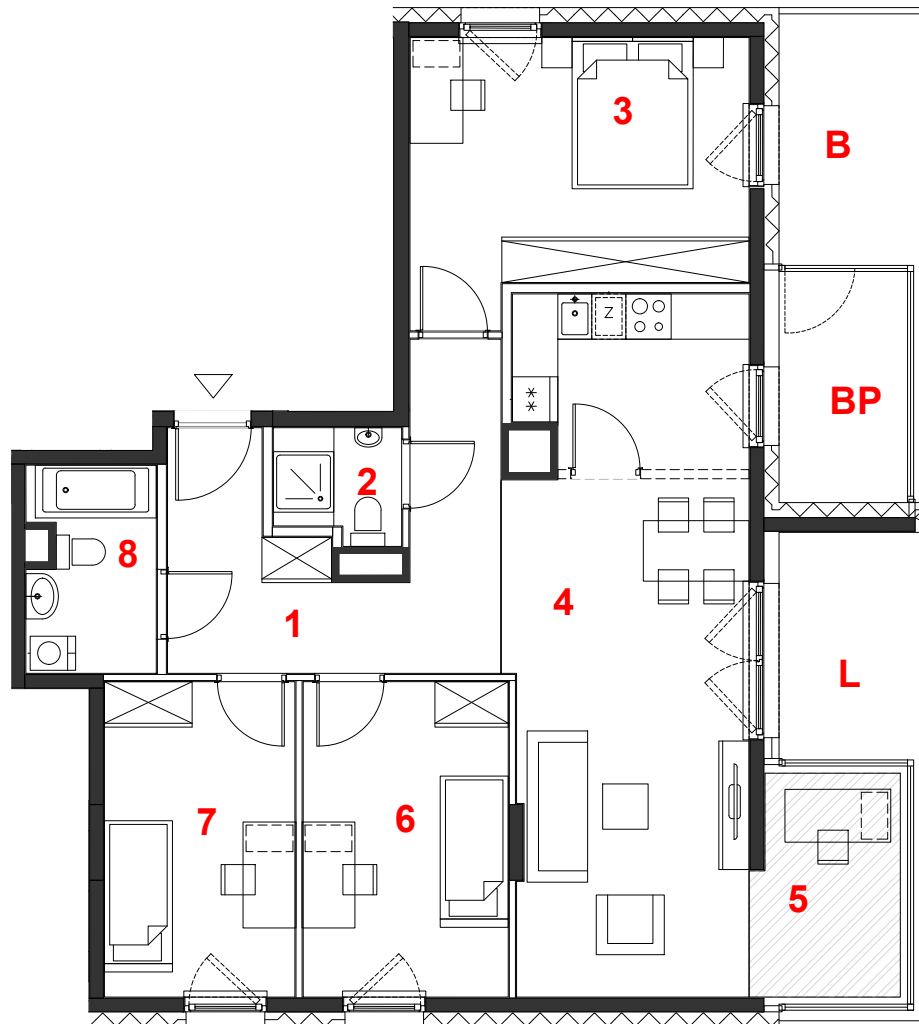


E113


 



oznaczenie pomieszczeń	
01	hol 12.29 m ²
02	łazienka 2.41 m ²
03	pokój 15.30 m ²
04	pokój+kuchnia 28.70 m ²
05	oranżeria 5.65 m ²
06	pokój 11.31 m ²
07	pokój 10.50 m ²
08	łazienka 4.50 m ²
suma pow.uż.	90.66 m²
powierzchnia pod ściankami nadającymi się do demontażu	3.24 m ²
pow. lokalu	93.90 m²

mieszkanie	4 pokoje z kuchnią
budynek	A
nr klatki	E
piętro	7
kondygnacja	8
balkon	5.95 m²
balkon przeszklony	5.20 m²
loggia	5.74 m²

Powierzchnie liczone wg PN-ISO 9836:2015. Karta katalogowa jest załącznikiem do umowy. UWAGA: Wymiary oraz instalacje wyrysowano na podstawie projektu budowlanego. Mogą nastąpić nieznaczne zmiany zgodnie z postanowieniami umowy deweloperskiej.

skala 1:100

 miejscowe obniżenie sufitu
 ściany działowe
 konstrukcja i szachty instalacyjne

PROFBUD

biuro@profbud.info
tel. 605 606 606

ARCHITEKCI DAWIDCZYK & PARTNERZY
 Okrzei 18/40 03-710 Warszawa
 www.iadp.pl poczta@iadp.pl
 tel. 452275811389