




miasto nowej generacji



**PORT PRASKI**  
Spółka z ograniczoną odpowiedzialnością S.K.A.  
ul. Krowia 6, 03-711 Warszawa  
T: +48 22 288 50 85 [www.portpraski.pl](http://www.portpraski.pl)

**BUDYNEK MIESZKALNY  
WIELORODZINNY Z USŁUGAMI**  
ul. Sierakowskiego 4  
Warszawa

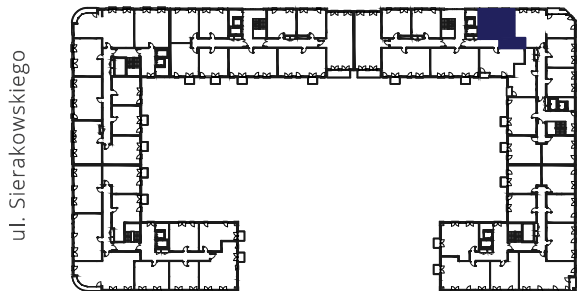


## MIESZKANIE NR 114

|              |   |
|--------------|---|
| KLATKA       | C |
| PIĘTRO       | 3 |
| LICZBA POKOI | 1 |

|             |                      |
|-------------|----------------------|
| 1. HOL      | 8,04 m <sup>2</sup>  |
| 2. SALON    | 24,31 m <sup>2</sup> |
| 3. KUCHNIA  | 10,09 m <sup>2</sup> |
| 4. ŁAZIENKA | 4,80 m <sup>2</sup>  |

**POWIERZCHNIA MIESZKANIA: 47,24 m<sup>2</sup>**

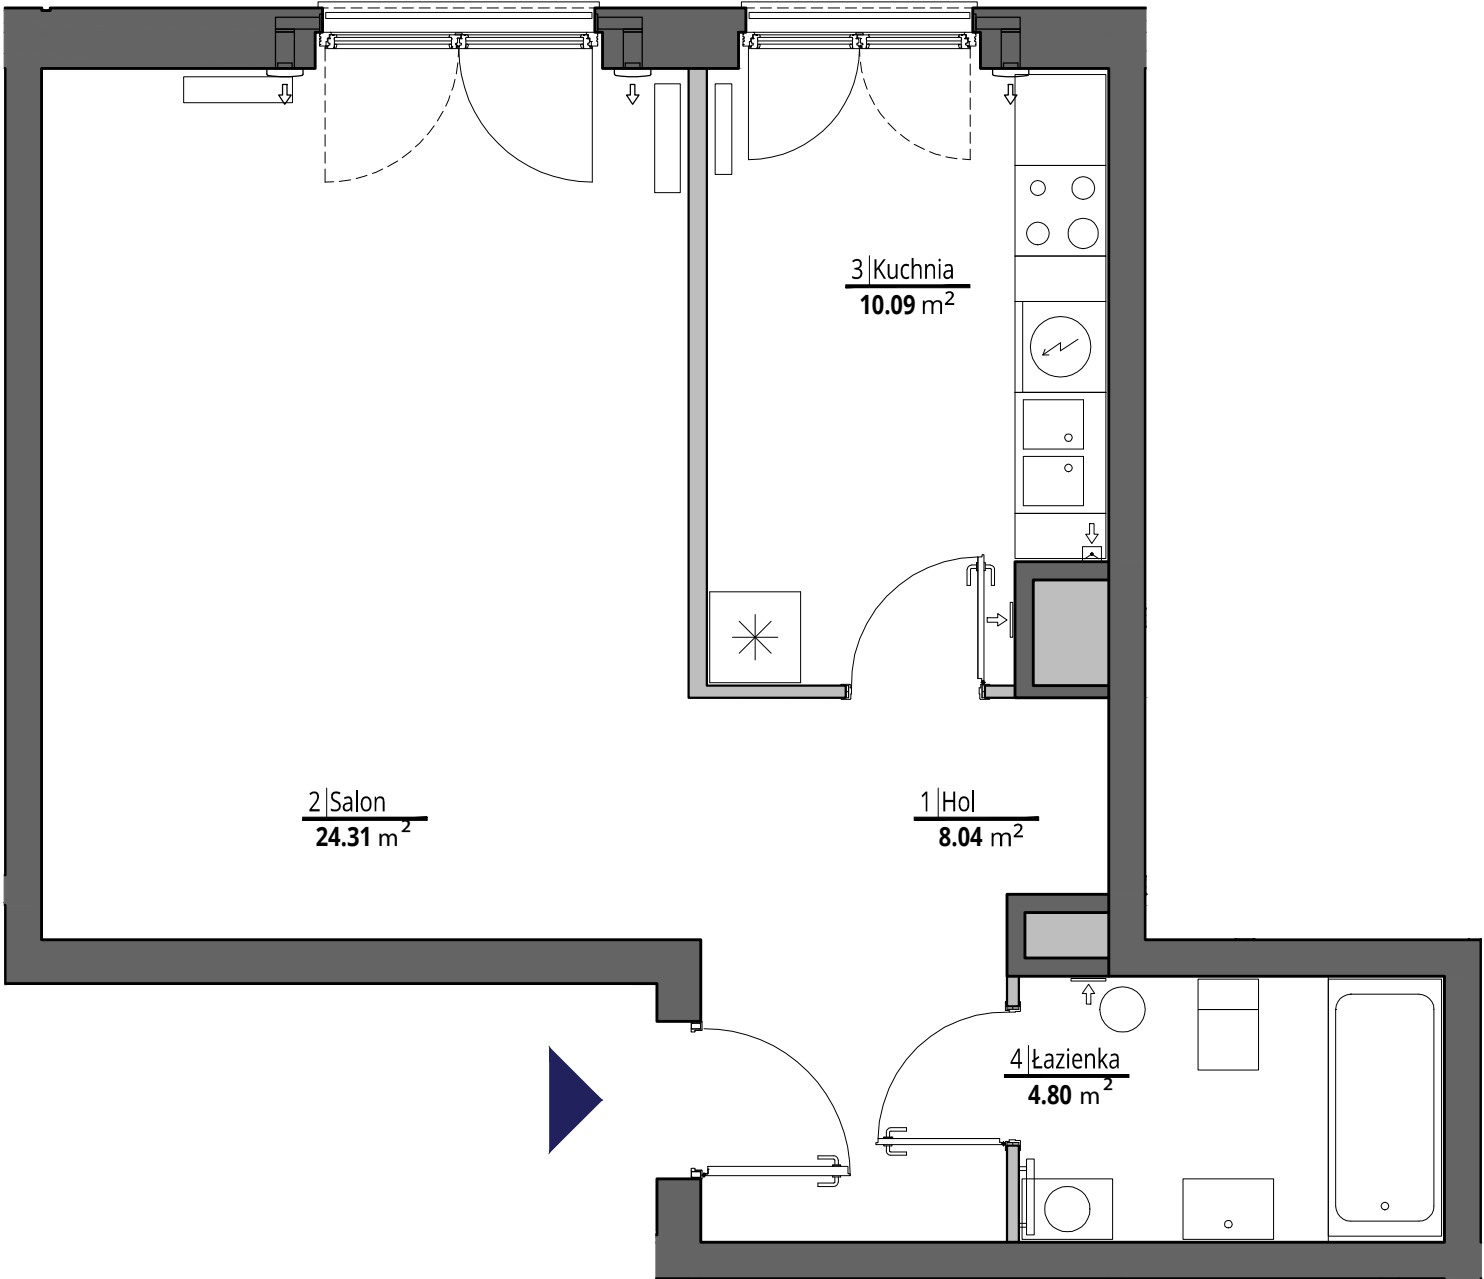

- ściany działowe
- ściany konstrukcyjne i kominy

**UWAGI** Wszystkie powierzchnie podano na podstawie projektu wykonawczego w oparciu o par. 11 ust. 2 lit. b) Rozporządzenia Ministra Transportu Budownictwa i Gospodarki Morskiej z dnia 25 kwietnia 2012 r. w sprawie szczegółowego zakresu i formy projektu budowlanego. Rozmieszczenie wyposażenia nie stanowi zobowiązania umownego i służy do przykładowej prezentacji graficznej.

**MK - ARCHITEKCI**  
ARCHITEKTURA - PLANOWANIE - PROJECT MANAGEMENT

ul.Chmielna 4 m 8  
00-020 Warszawa  
[www.apakurylowicz.pl](http://www.apakurylowicz.pl)